

Poświadczam się zgodność niniejszej mapy
z oryginałem przyniesionym do państwowego
zastępu geodezyjnego i kartograficznego
w dniu 30.09.1999


Niniejsza mapa nie może służyć do celów projektowych

Sokółka, dn. 26.05.2011 Edward Jarosław Lech
w Wydziale Geodezji
Katastru i Nieruchomości

Reprodukowanie, rozprowadzanie i rozprowadzanie niniejszego dokumentu
wymaga zezwolenia, o którym mowa
w art. 18 ustawy z dnia 17 marca 1999 r.
- Prawo geodezyjne i kartograficzne
(Dz. U. z 2005 r. Nr 240, poz. 1985)

Sokółka, dn. 26.05.2011 Edward Jarosław Lech
w Wydziale Geodezji
Katastru i Nieruchomości

27.00' MAKOWLANE
skala 1:1000
Arkusze mapy 235 242 11
600 26 08

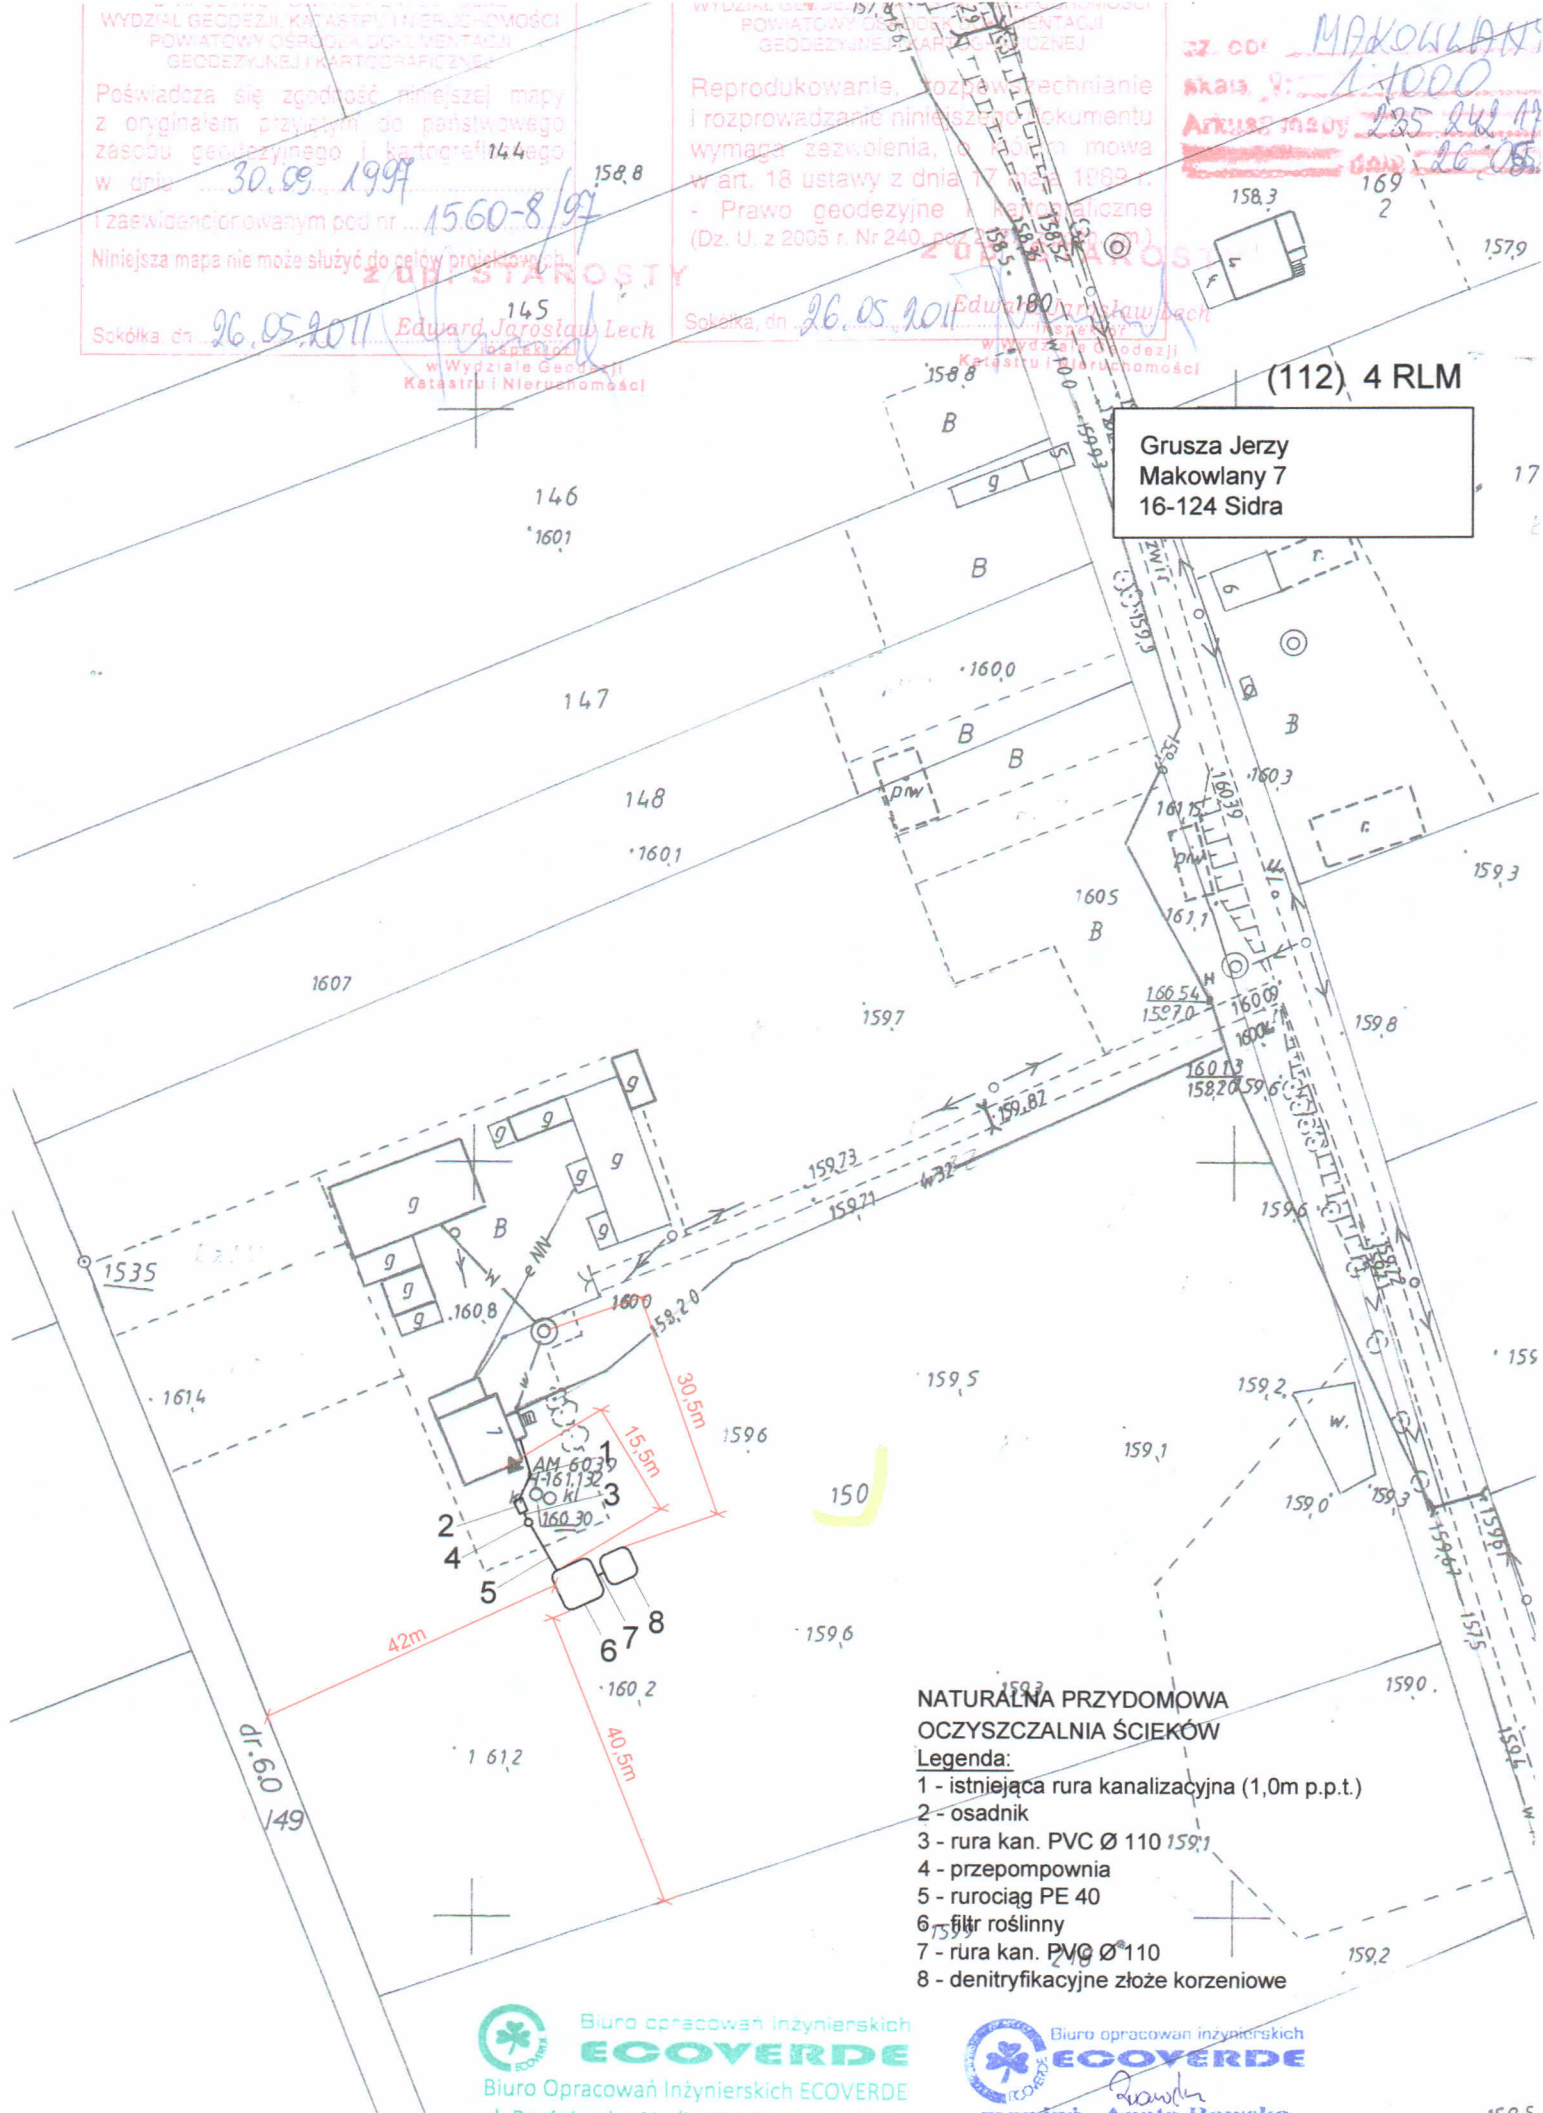

Grusza Jerzy
Makowlany 7
16-124 Sidra

**NATURALNA PRZYDOMOWA
OCZYSZCZALNIA ŚCIEKÓW**

Legenda:

- 1 - istniejąca rura kanalizacyjna (1,0m p.p.t.)
- 2 - osadnik
- 3 - rura kan. PVC Ø 110
- 4 - przepompownia
- 5 - rurociąg PE 40
- 6 - filtr roślinny
- 7 - rura kan. PVC Ø 110
- 8 - denitryfikacyjne złożo korzeniowe



Biurow Opracowań Inżynierskich
ECOVERDE
Biurow Opracowań Inżynierskich ECOVERDE
ul. Rzeźnicza 41a/9, 65-119 Zielona Góra
NIP: 925-177-91-55 REGON: 080476559



Biurow Opracowań Inżynierskich
ECOVERDE
mgr inż. Agata Rawska
Inżynier inżynierii środowiska