


Kostecki Marian
Nowinka 24
16-124 Sidra

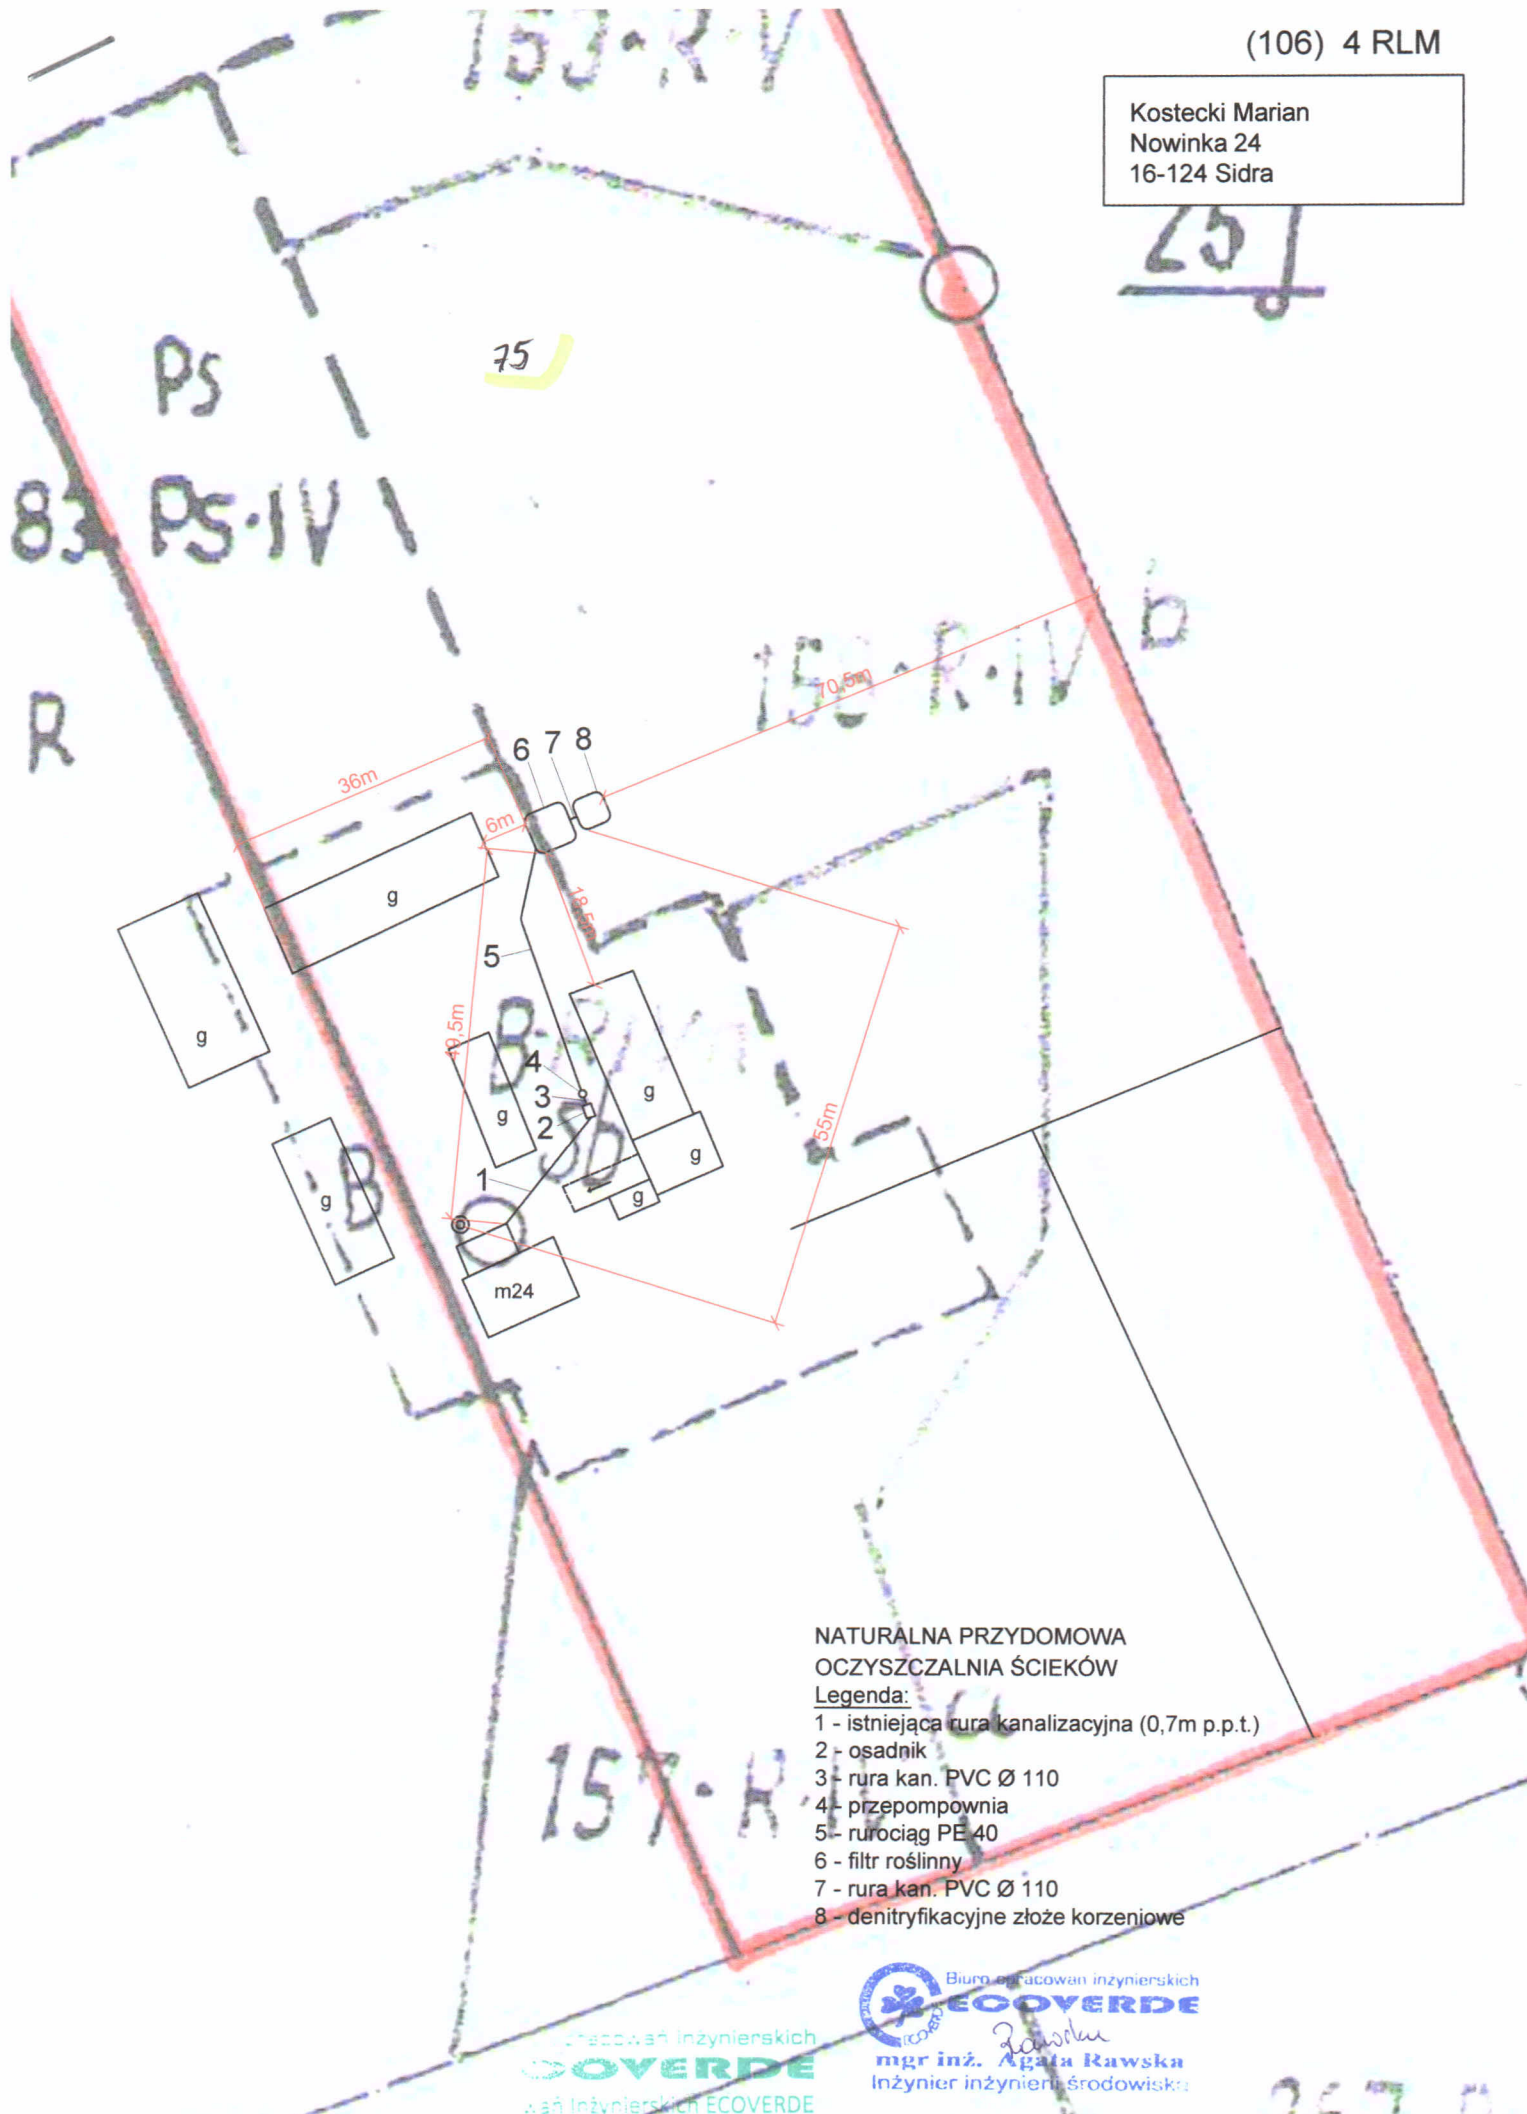


NATURALNA PRZYDOMOWA
OCZYSZCZALNIA ŚCIEKÓW

Legenda:

- 1 - istniejąca rura kanalizacyjna (0,7m p.p.t.)
- 2 - osadnik
- 3 - rura kan. PVC Ø 110
- 4 - przepompownia
- 5 - rurociąg PE 40
- 6 - filtr roślinny
- 7 - rura kan. PVC Ø 110
- 8 - denitryfikacyjne złożo korzeniowe

Biurowo Pracowni inżynierskich
ECOVERDE
mgr inż. Agata Rawska
Inżynier inżynierii środowiska

Pracowni Inżynierskich
ECOVERDE
Pracowni Inżynierskich ECOVERDE
ul. 41a/9, 65-119 Zielona Góra
21-55 REGON: 080476559

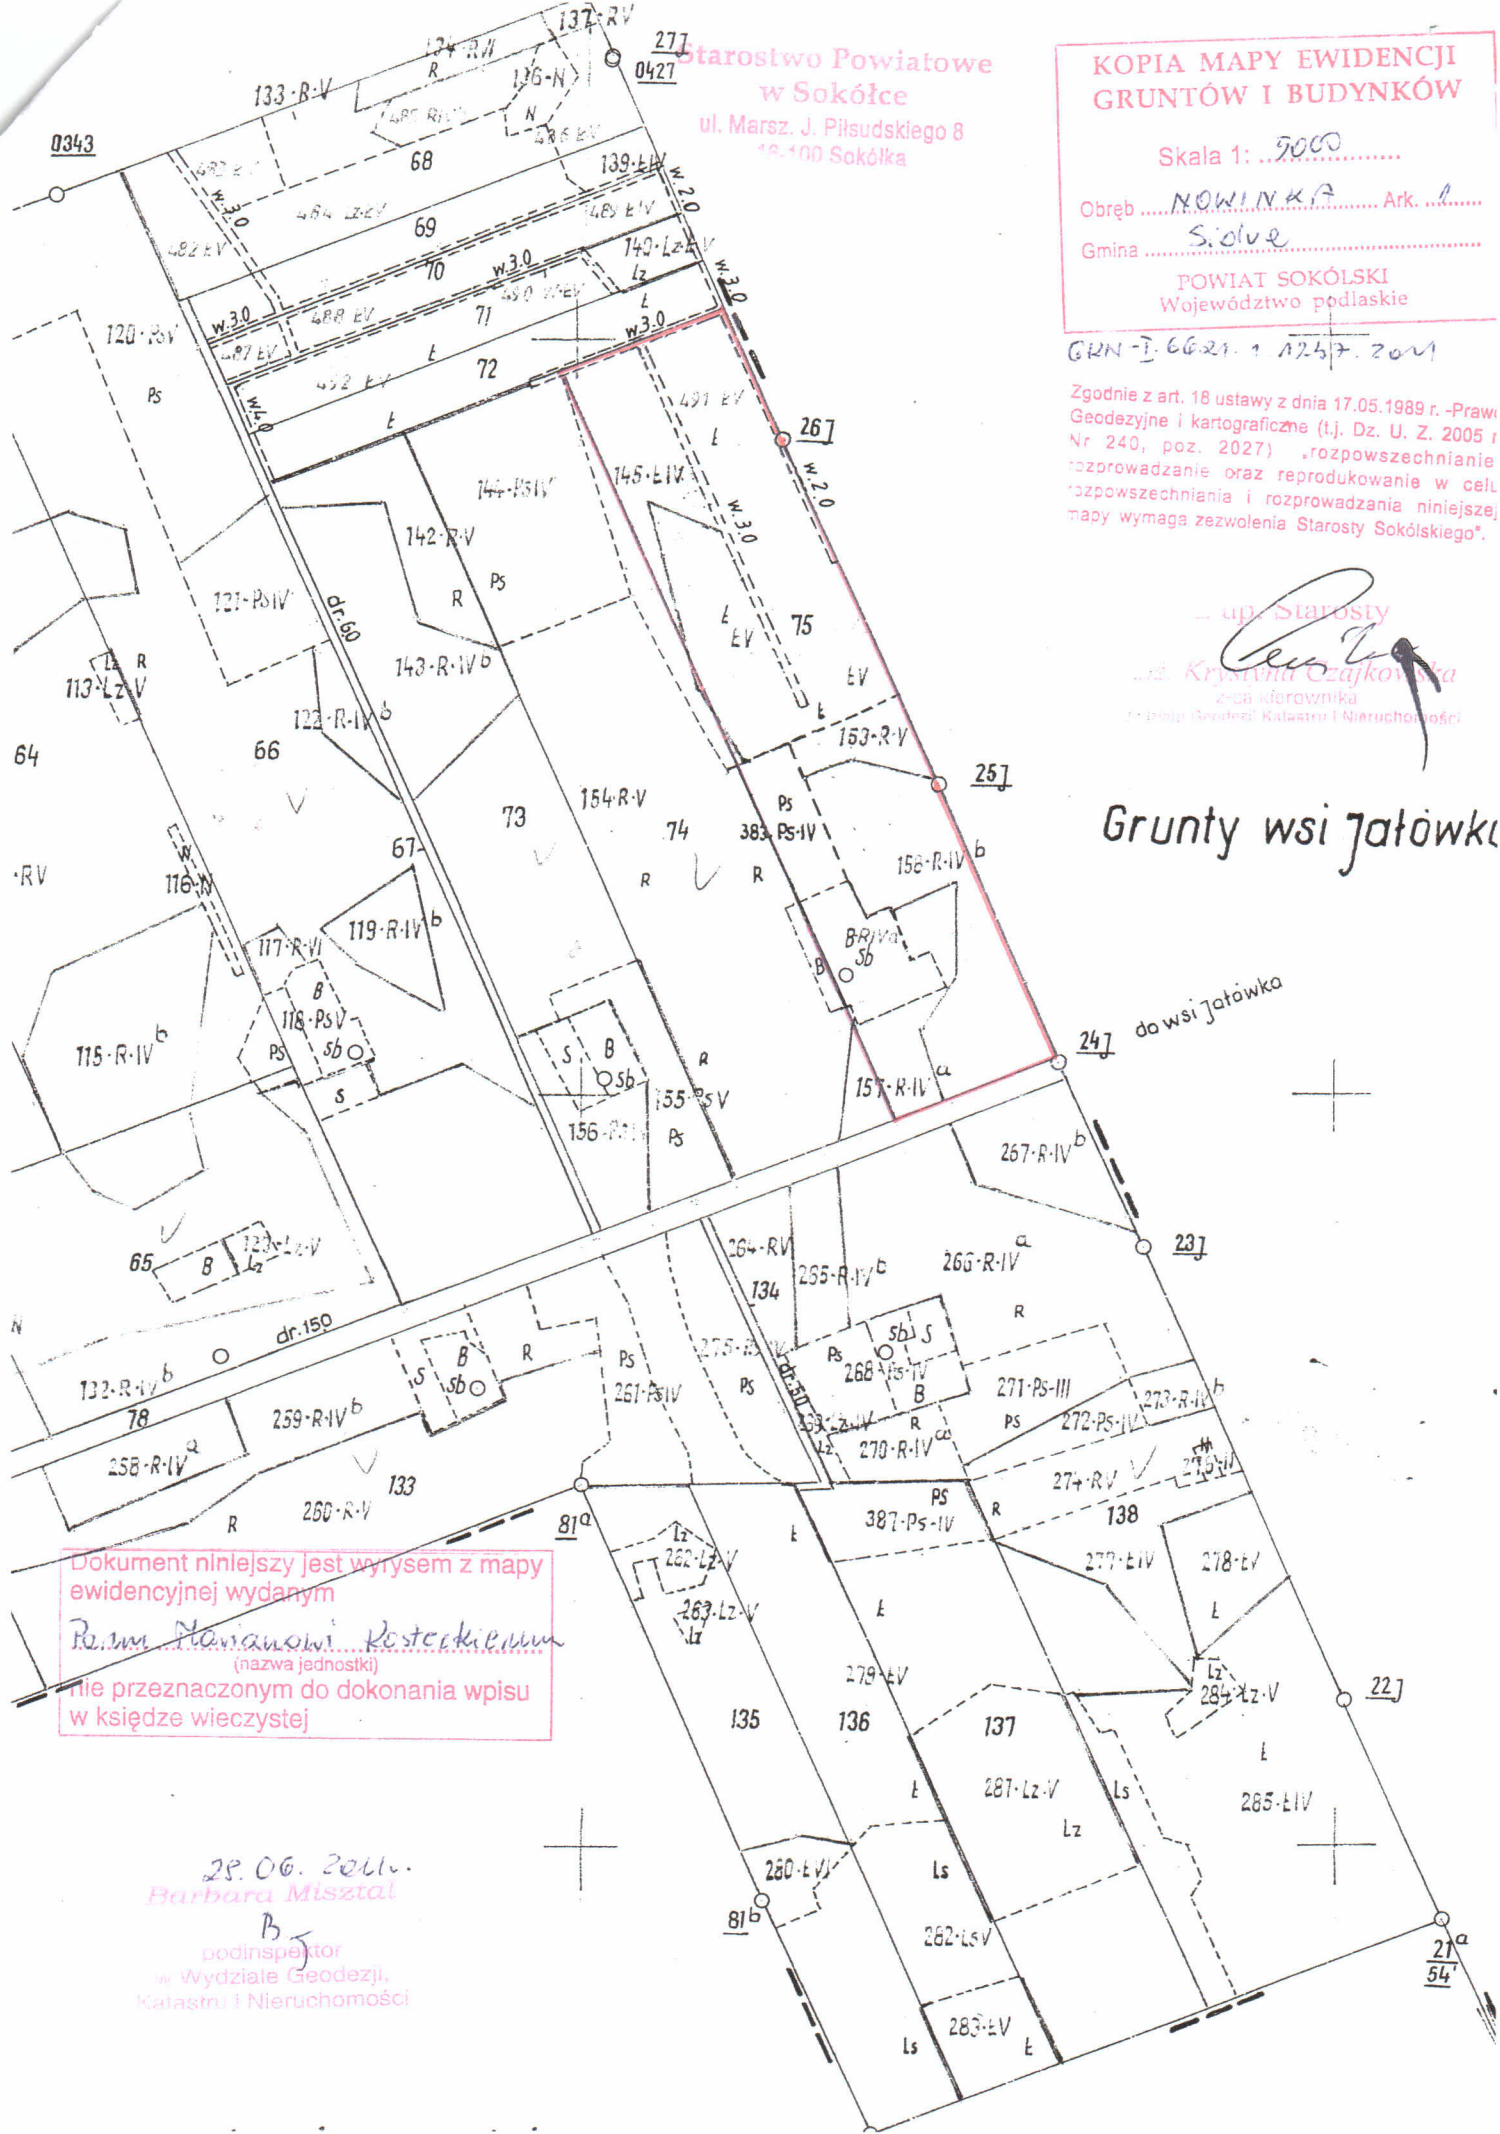

Starostwo Powiatowe
w Sokółce
ul. Marsz. J. Piłsudskiego 8
16-100 Sokółka

KOPIA MAPY EWIDENCJI
GRUNTÓW I BUDYNKÓW

Skala 1: 5000

Obręb NOWINKA Ark.

Gmina Siolwe

POWIAT SOKÓLSKI
Województwo podlaskie

GRN-I-6621-1-1257-2001

Zgodnie z art. 18 ustawy z dnia 17.05.1989 r. -Prawo Geodezyjne i kartograficzne (t.j. Dz. U. Z. 2005 r. Nr 240, poz. 2027) „rozpowszechnianie rozprowadzanie oraz reprodukcje w celu rozpowszechniania i rozprowadzania niniejszej mapy wymaga zezwolenia Starosty Sokólskiego”.

upr. Starosty
Krzysztof Czajkowski
z-ca kierownika
Biura Geodezji, Katastru i Nieruchomości

Grundy wsi Jątków

do wsi Jątków

Dokument niniejszy jest wrysem z mapy ewidencyjnej wydanym
Rozm. Marianowi Rosteckiemu
(nazwa jednostki)
nie przeznaczonym do dokonania wpisu w księdze wieczystej

29.06.2011.
Barbara Misztal
podinspektor
w Wydziale Geodezji,
Katastru i Nieruchomości