


Rakieć Czesław
Staworowo II 31
16-124 Sidra

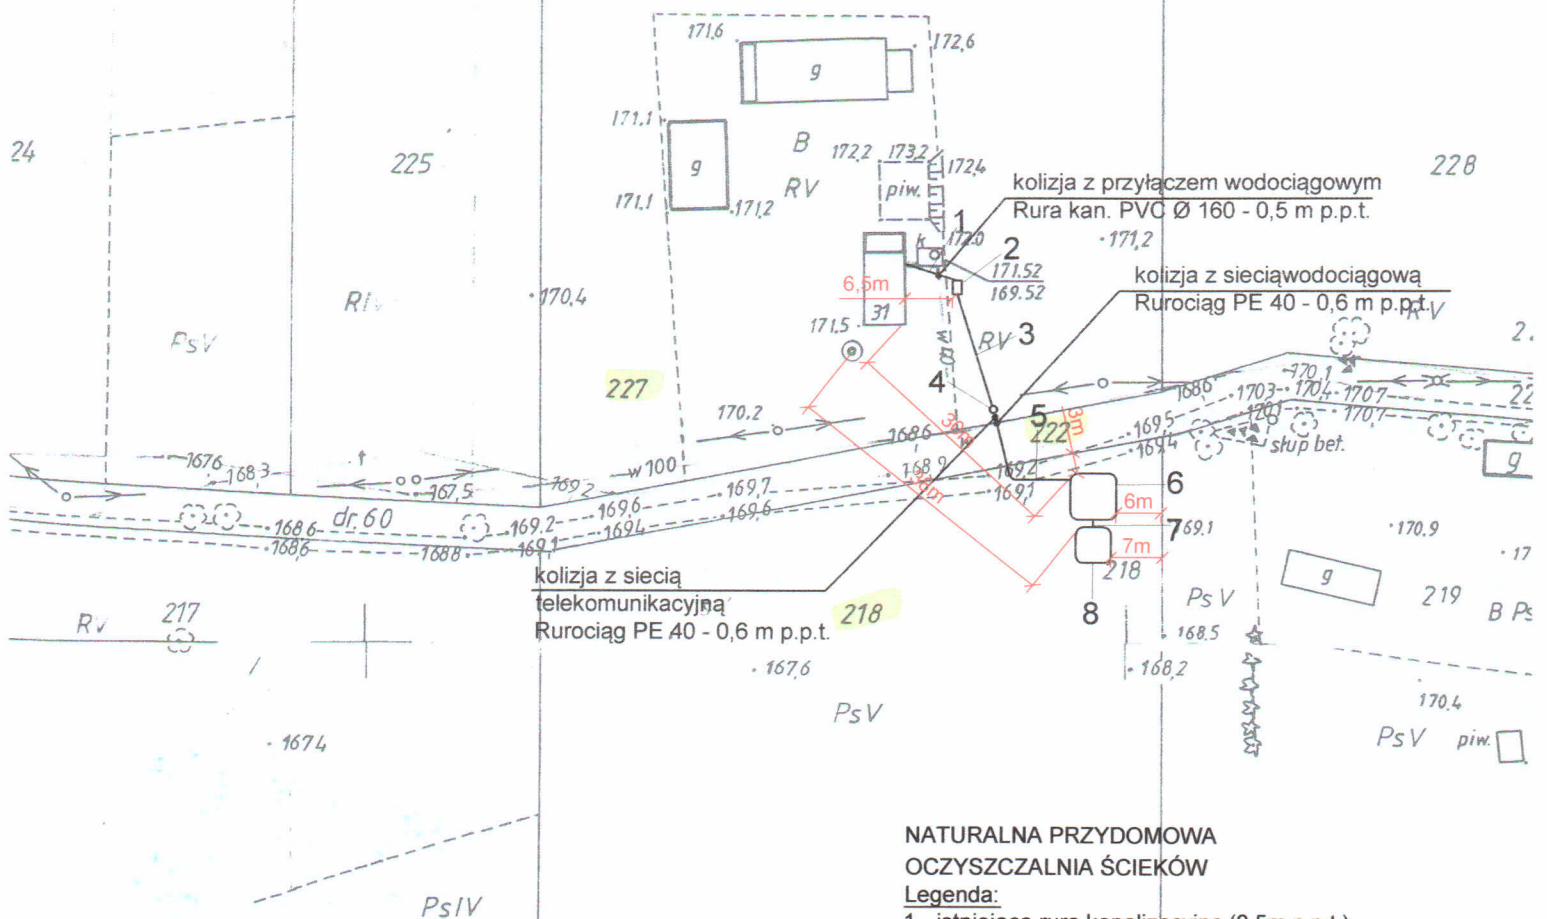

NATURALNA PRZYDOMOWA OCZYSZCZALNIA ŚCIEKÓW

Legenda:

- 1 - istniejąca rura kanalizacyjna (0,5m p.p.t.)
- 2 - osadnik
- 3 - rura kan. PVC Ø 110
- 4 - przepompownia
- 5 - rurowciąg PE 40
- 6 - filtr roślinny
- 7 - rura kan. PVC Ø 110
- 8 - denitryfikacyjne złożo korzeniowe



Biurow Opracowań Inżynierskich

ECOVERDE

Agata Rawska
mgr inż. Agata Rawska
Inżynier inżynierii środowiska

219

STAROSTWO POWIATOWE W SOKÓŁCE
WYDZIAŁ GEODEZJI, KATASTRU I NIERUCHOMOŚCI
POWIATOWY OŚRODEK DOKUMENTACJI
GEODEZYJNEJ I KARTOGRAFICZNEJ

Reprodukowanie, rozpowszechnianie
i rozprowadzanie niniejszego dokumentu
wymaga zezwolenia, o którym mowa
w art. 18 ustawy z dnia 17 maja 1989 r.
- Prawo geodezyjne i kartograficzne
(Dz. U. z 2005 r. Nr 240, poz 2027, z późn. zm.)

Sokółka, dn. 01.08.2020

STAROSTWO POWIATOWE W SOKÓŁCE
WYDZIAŁ GEODEZJI, KATASTRU I NIERUCHOMOŚCI
POWIATOWY OŚRODEK DOKUMENTACJI
GEODEZYJNEJ I KARTOGRAFICZNEJ

Poświadczam się zgodność niniejszej mapy
z oryginałem przyległym do państwowego
zasobu geodezyjnego i kartograficznego
w dniu 28.08.2020

i zaewidencjonowanym pod nr 1558/6/2020

Niniejsza mapa nie może służyć do celów projektowych

Sokółka, dn. 01.08.2020



Biurow Opracowań Inżynierskich

ECOVERDE

Biurow Opracowań Inżynierskich ECOVERDE

ul. Rzeźnicza 41a/9, 65-119 Zielona Góra

NIP: 925-177-91-55 REGON: 080476559