


STAROSTWO POWIATOWE W SOKÓŁCE
WYDZIAŁ GEODEZJI, KATASTRU I NIERUCHOMOŚCI
POWIATOWY OŚRODEK DOKUMENTACJI
GEODEZYJNEJ I KARTOGRAFICZNEJ

STAROSTWO POWIATOWE W SOKÓŁCE
WYDZIAŁ GEODEZJI, KATASTRU I NIERUCHOMOŚCI
POWIATOWY OŚRODEK DOKUMENTACJI
GEODEZYJNEJ I KARTOGRAFICZNEJ

CHWASZCZEWY
skala 1:1000
Arkusze mapy 235, 243, 143
Sokółka, dn. 01.06.2011

Reprodukowanie, rozpowszechnianie i rozprowadzanie niniejszego dokumentu wymaga zezwolenia, o którym mowa w art. 18 ustawy z dnia 11 maja 1984 r. - Prawo geodezyjne i kartograficzne (Dz. U. z 2005 r. Nr 240, poz. 2027, z późn. zm.)

BRIVA
Poświadcza się zgodność niniejszej mapy z oryginałem
15.02.1993
zaewidencjonowanym pod nr 6-359-143
Niniejsza 180.9 nie może być użyta do celów projektowych

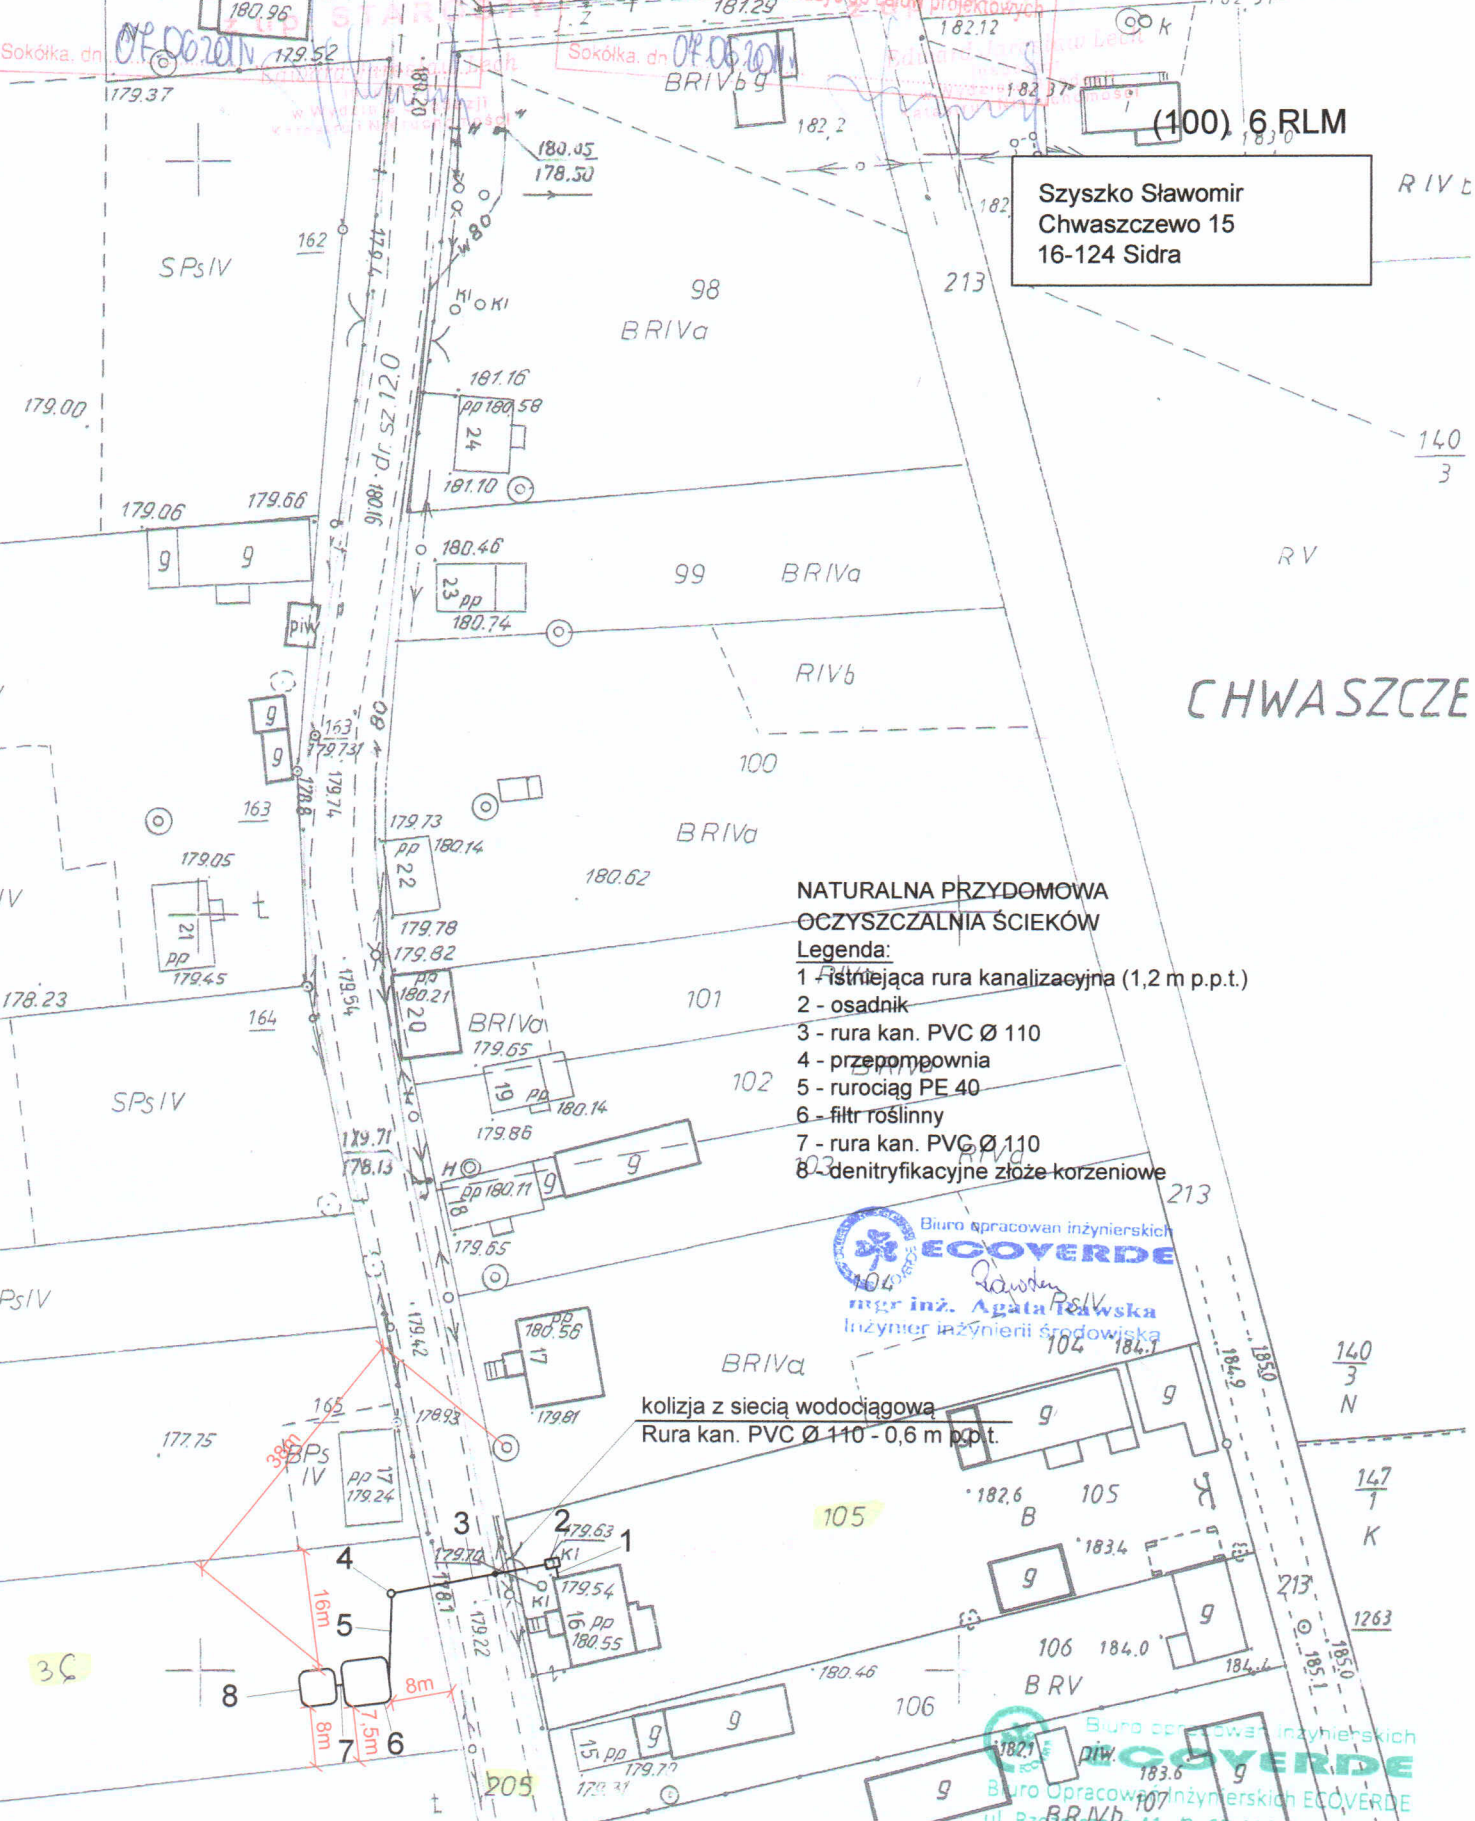

(100) 6 RLM
Szyszko Sławomir
Chwaszczewo 15
16-124 Sidra

NATURALNA PRZYDOMOWA
OCZYSZCZALNIA ŚCIEKÓW
Legenda:
1 - istniejąca rura kanalizacyjna (1,2 m p.p.t.)
2 - osadnik
3 - rura kan. PVC Ø 110
4 - przepompownia
5 - rurociąg PE 40
6 - filtr roślinny
7 - rura kan. PVC Ø 110
8 - denitryfikacyjne złożo korzeniowe

Biurowiec inżynierskich
ECOVERDE
mgr inż. Agata Leawska
Inżynier inżynierii środowiska

kolizja z siecią wodociagową
Rura kan. PVC Ø 110 - 0,6 m p.p.t.

Biurowiec inżynierskich
ECOVERDE
Biurowiec inżynierskich
ul. Rzeźnicza 41a/9, 65-119 Zielona Góra
NIP: 925-177-91-55 REGON: 080476559