


Dulewicz Grzegorz  
Jacowlany  
16-124 Sidra

Zam. Sokolany 54, 16-100 Sokółka

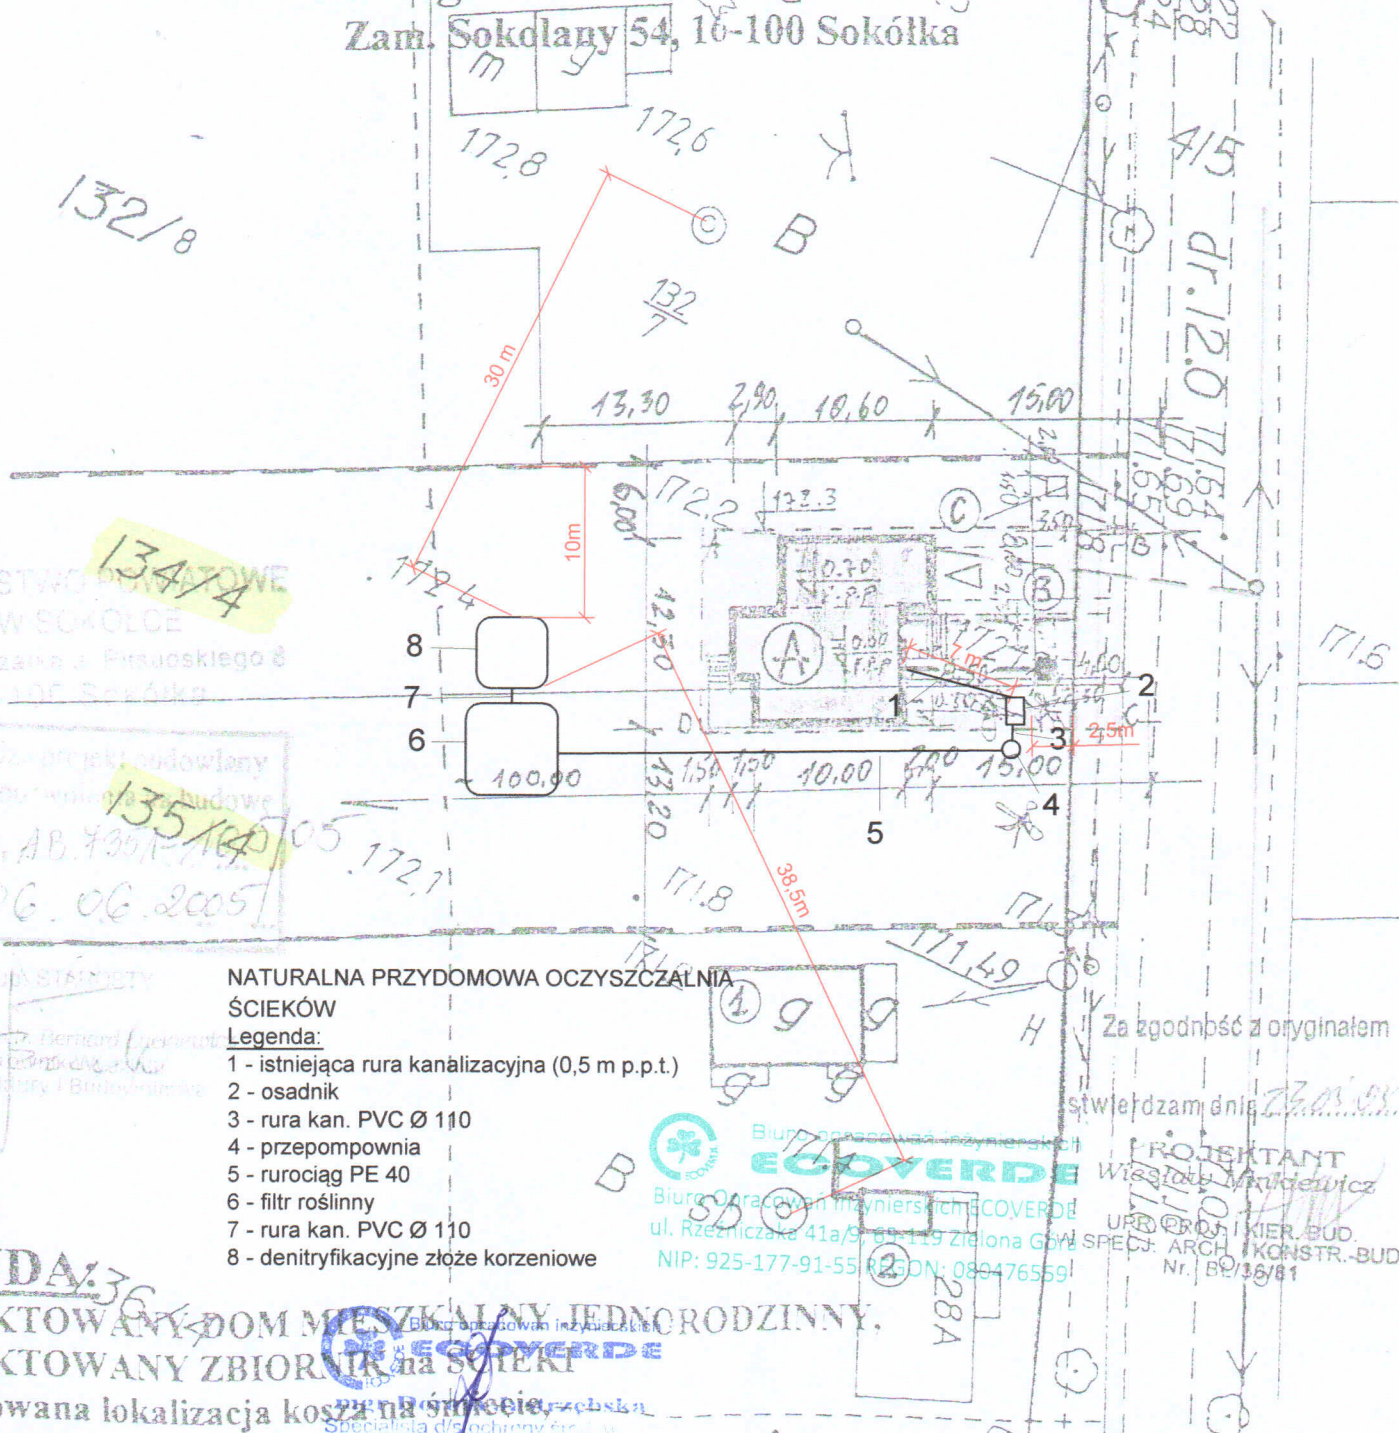

Za zgodność z oryginałem

światła dzienne 2403 03

PROJEKTANT  
Wiesław Maruliewicz  
UPR. PROJ. I KIER. BUD.  
SPECJ. ARCH. I KONSTR.-BUD.  
Nr. BI. 16/81

NATURALNA PRZYDOMOWA OCZYSZCZALNIA  
ŚCIEKÓW

Legenda:

- 1 - istniejąca rura kanalizacyjna (0,5 m p.p.t.)
- 2 - osadnik
- 3 - rura kan. PVC Ø 110
- 4 - przepompownia
- 5 - rurociąg PE 40
- 6 - filtr roślinny
- 7 - rura kan. PVC Ø 110
- 8 - denitryfikacyjne złoże korzeniowe

## LEGENDA:

PROJEKTOWANY DOM MIESZKALNY JEDNORODZINNY.  
PROJEKTOWANY ZBIORNIK NA ŚMIECI

Projektowana lokalizacja kosza na śmiecie, — —  
Istniejący budynek gospodarczy murowany, st. średni  
Istniejący budynek mieszkalny drewniany, st. Średni,  
Istniejąca linia elektryczna,  
Istniejąca linia telefoniczna,  
Istniejący wodociąg,  
Projektowana lokalizacja przyłącza wodociągowego,  
Projektowana lokalizacja przyłącza elektrycznego

BIURO PROJEKTOWE	Biurowy Usług „KONSUL-BUD.” Sokołka ul. Kollataja 9a 7117108	
NAZWA I ADRES OBIEKTU BUD.	Budynek mieszkalny iszambo Jacowlany, grn. Sidra	
PRZEDMIOT I SKALA RYSUNKU	Projekt zagospodarow działki Nr 134/4 135/4, Skala 1:500	ARK I
PROJEKTANT Nr upr.bud.	Wiesław Minkiewicz Upr. proj. i kier. Bud	PODRIS 