


Nowik Zdzisław  
Śniczany 24  
16-124 Sidra

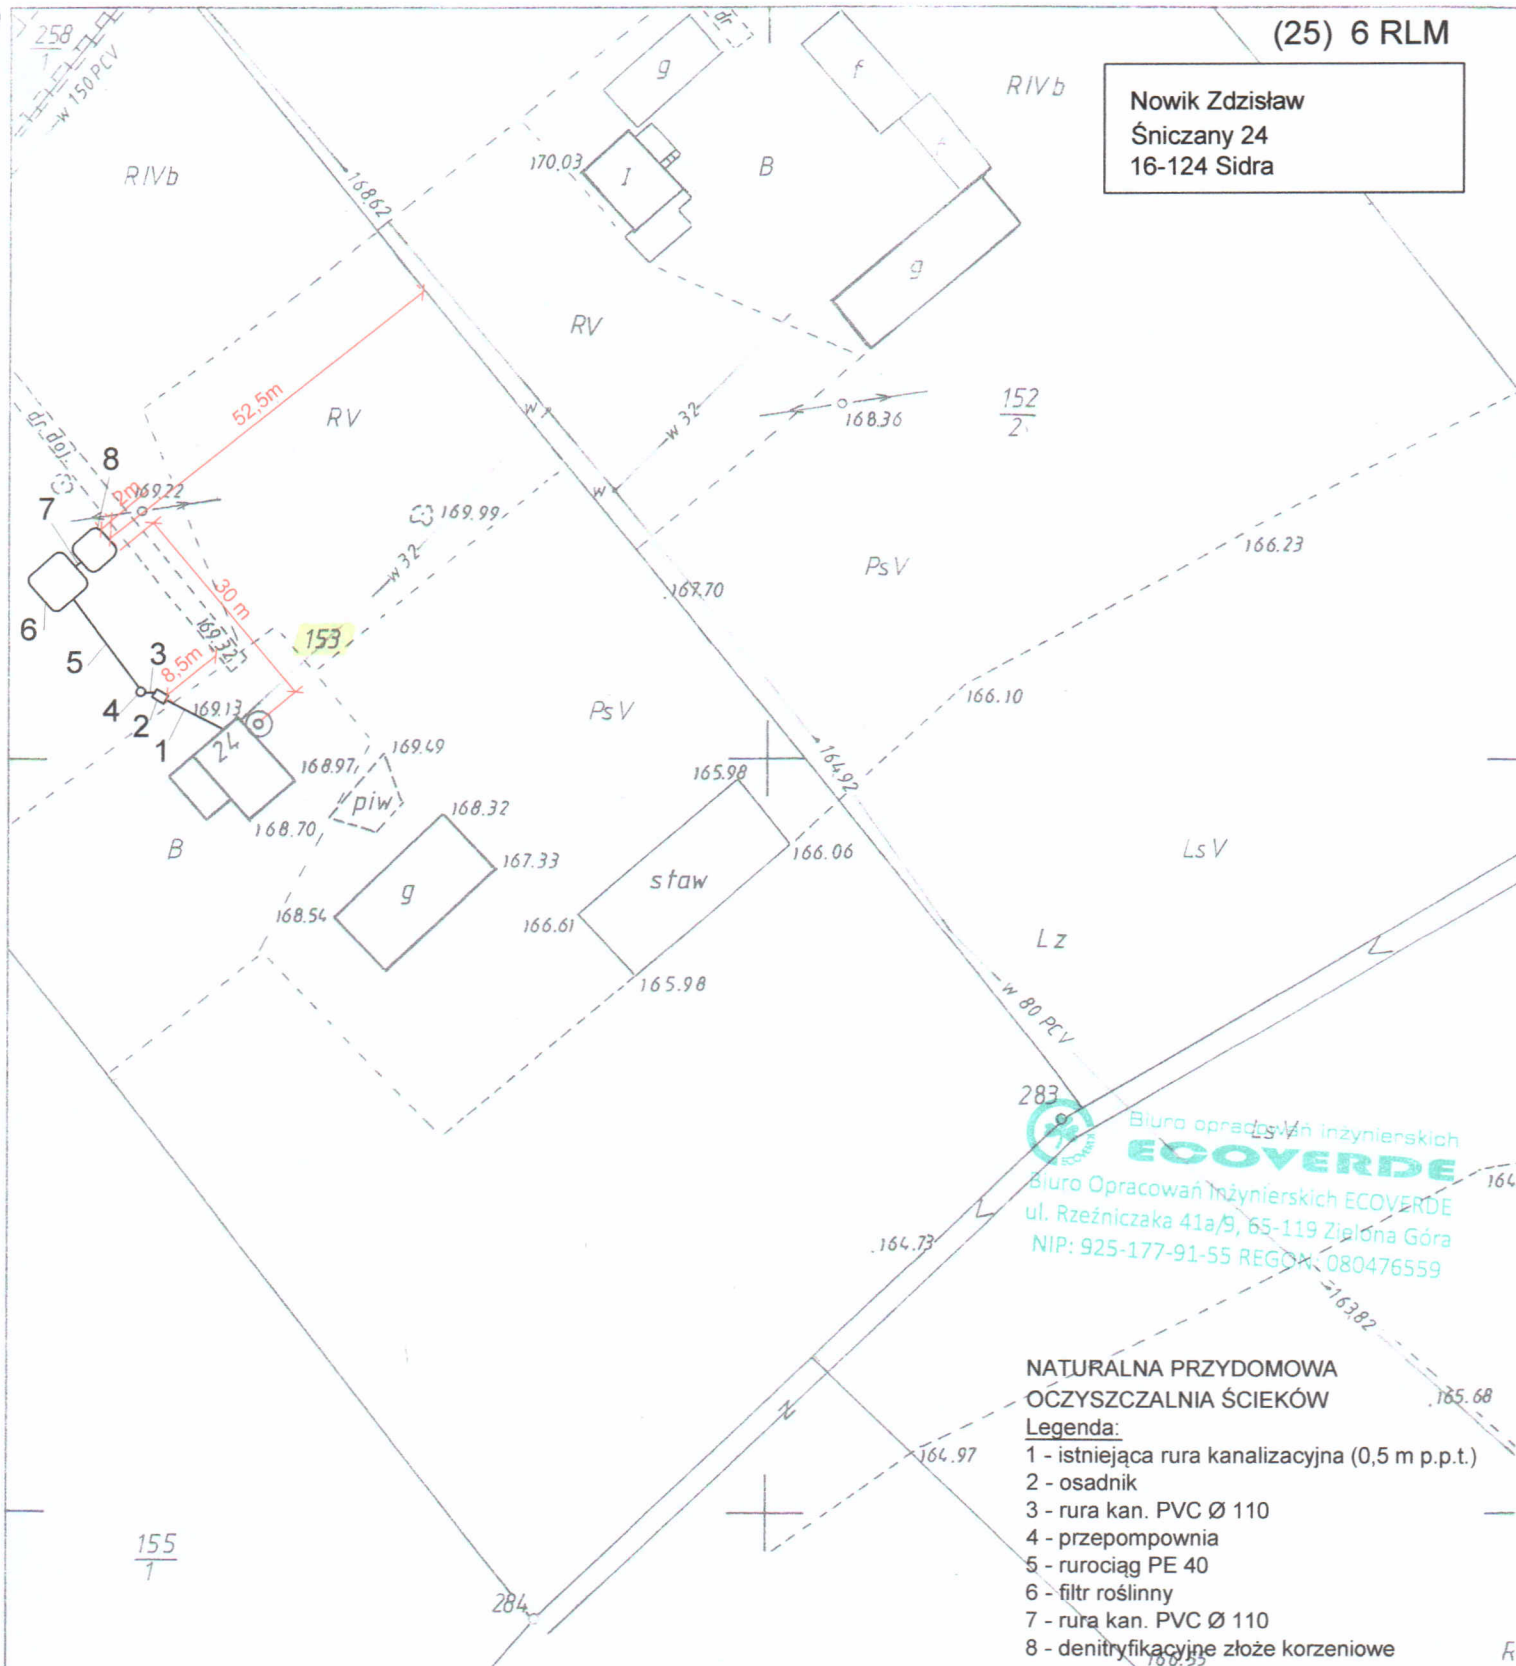

# NATURALNA PRZYDOMOWA OCZYSZCZALNIA ŚCIEKÓW

## Legenda:

- 1 - istniejąca rura kanalizacyjna (0,5 m p.p.t.)
- 2 - osadnik
- 3 - rura kan. PVC Ø 110
- 4 - przepompownia
- 5 - rurociąg PE 40
- 6 - filtr roślinny
- 7 - rura kan. PVC Ø 110
- 8 - denitryfikacyjne złożo korzeniowe



Biuro opracowań inżynierskich  
**ECOVERDE**

mgr Dorota Kustrzebska  
Specjalista ds. inżynierii i wisk

STAROSTWO POWIATOWE W SOKOLCE  
WYDZIAŁ GEODEZJI, KATASTRU I NIERUCHOMOŚCI  
POWIATOWY OŚRODEK DOKUMENTACJI  
GEODEZYJNEJ I KARTOGRAFICZNEJ

Poświadczam się zgodność niniejszej mapy  
z oryginałem przyjętym do państwowego  
zobowiązania geodezyjnego i kartograficznego  
w dniu 27.05.1997

i zaewidencjonowanym pod nr 1500-4/97  
Niniejsza mapa nie może służyć do celów projektowych

Sokolka, dn. 28.06.2011

STAROSTWO POWIATOWE W SOKOLCE  
WYDZIAŁ GEODEZJI, KATASTRU I NIERUCHOMOŚCI  
POWIATOWY OŚRODEK DOKUMENTACJI  
GEODEZYJNEJ I KARTOGRAFICZNEJ

Reprodukowanie, rozpowszechnianie  
i rozpraszanie niniejszego dokumentu  
wymaga zezwolenia, o którym mowa  
w art. 18 ustawy z dnia 17 maja 1989 r.  
- Prawo geodezyjne i kartograficzne  
(Dz. U. z 2005 r. Nr 240, poz 2027, z późn. zm.)

Sokolka, dn. 28.06.2011

22.06.2011 Śniczany  
Akta 1:1000  
Archiwizacja 135 244/08  
BOSIY dnia 28.06.2011