


Reut Andrzej
Holiki 5
16-124 Sidra

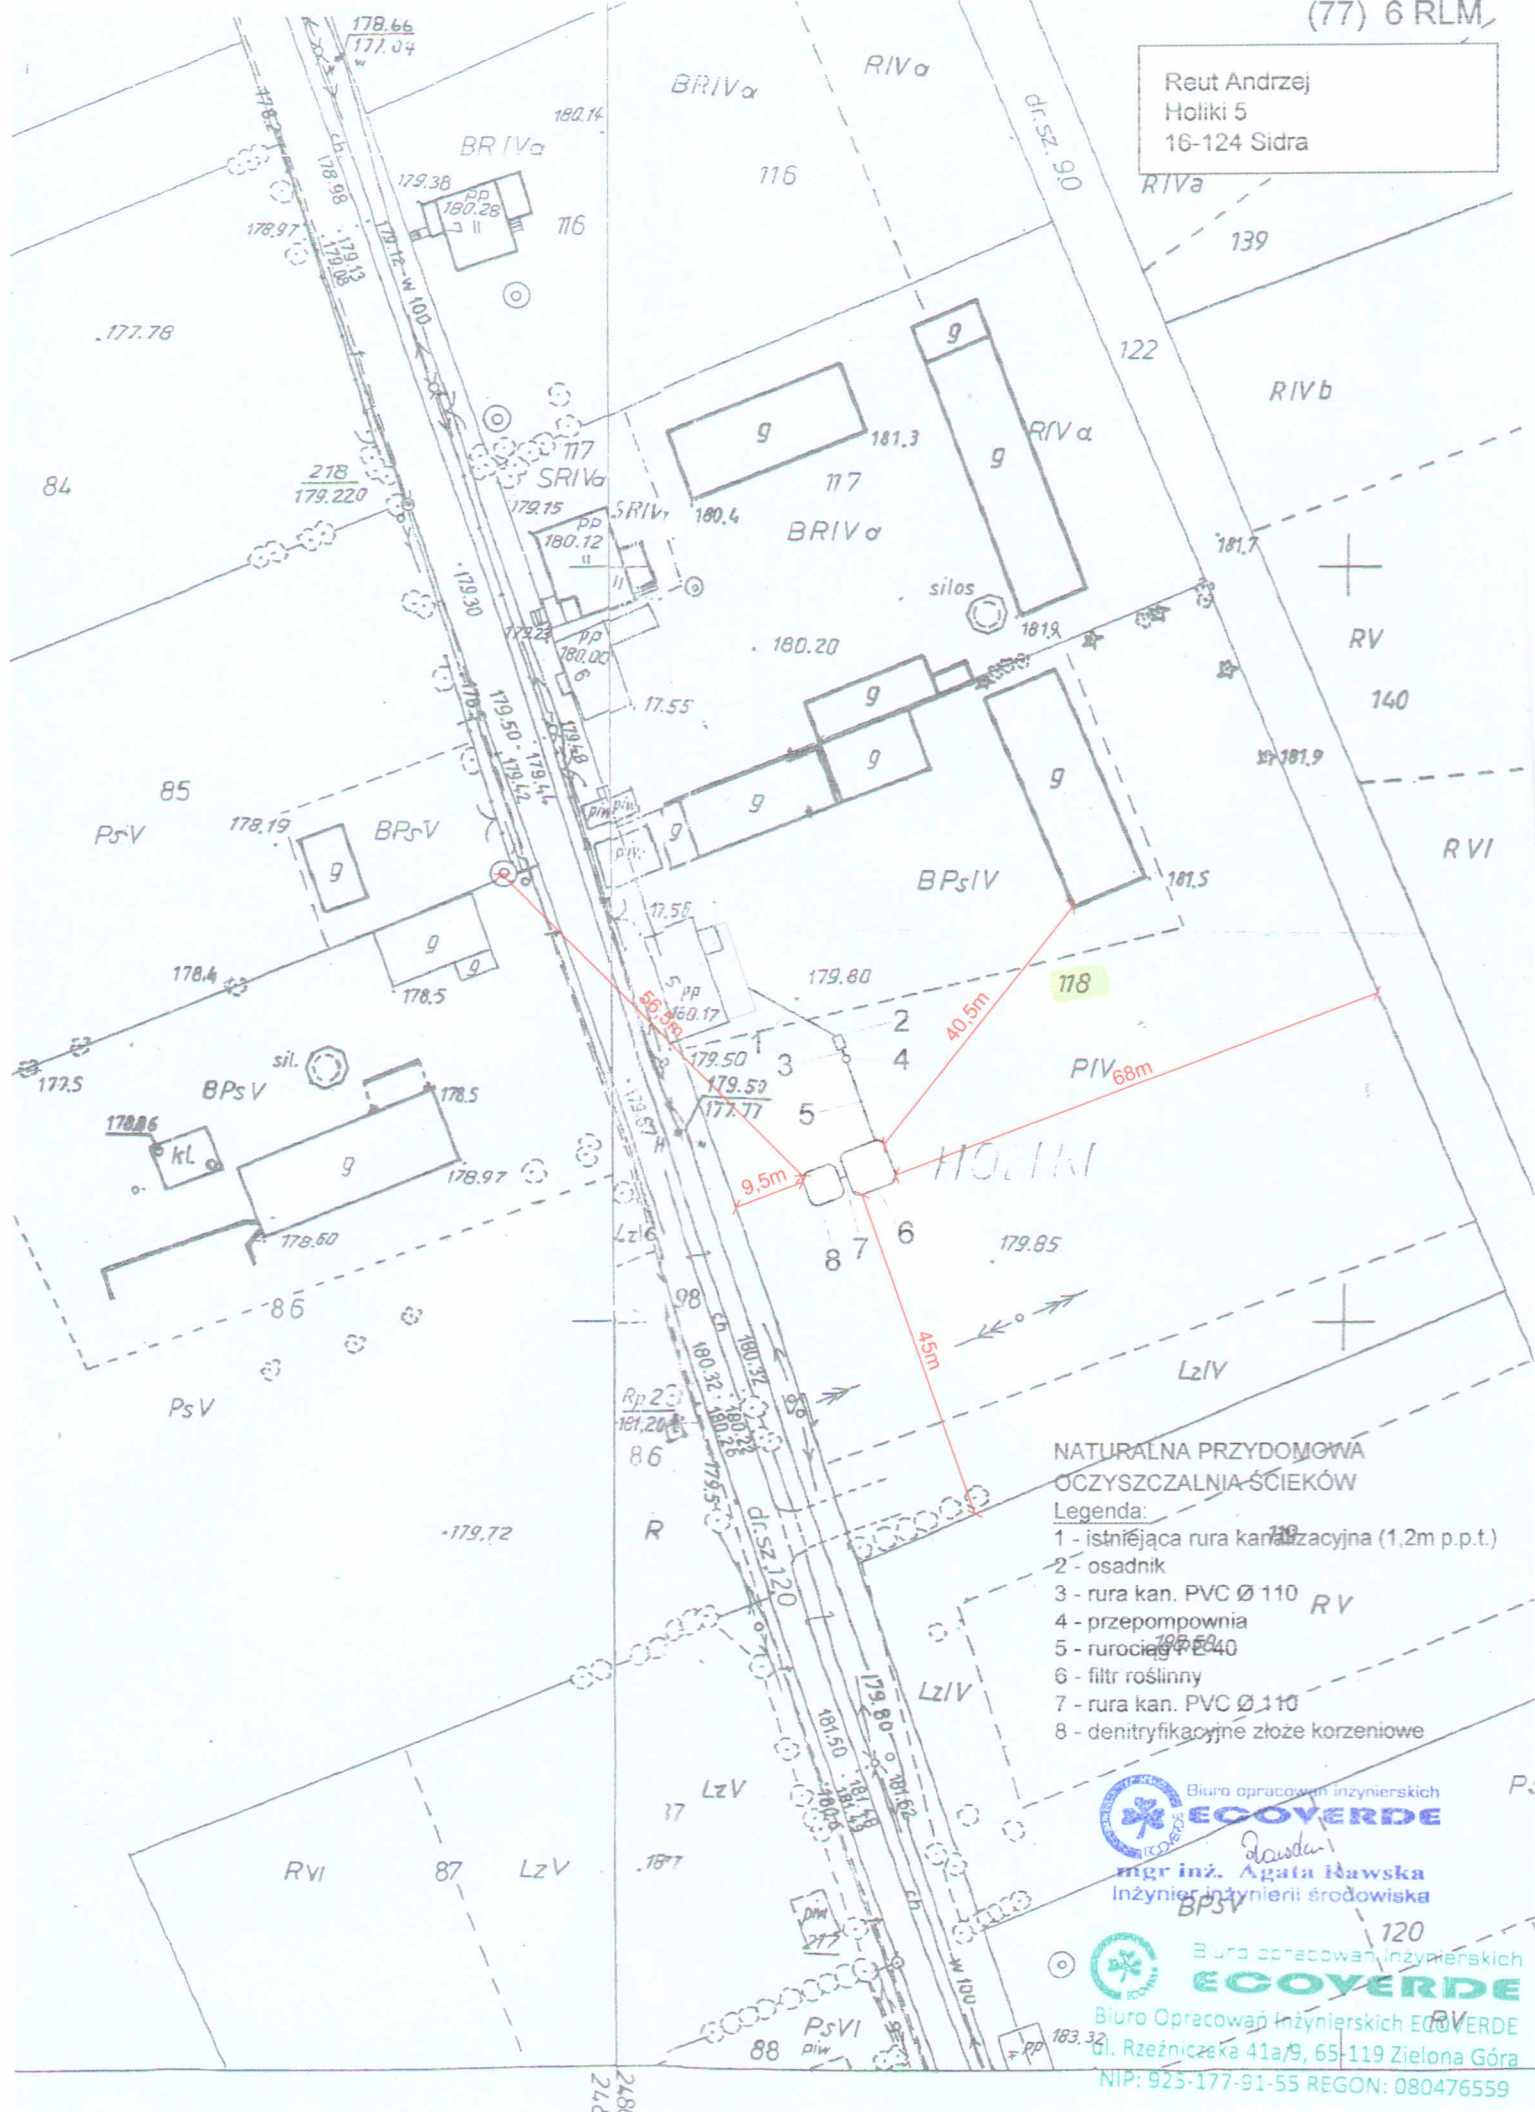

Legenda:

- 1 - istniejąca rura kanalizacyjna (1,2m p.p.t.)
- 2 - osadnik
- 3 - rura kan. PVC Ø 110
- 4 - przepompownia
- 5 - rurociąg PE 40
- 6 - filtr roślinny
- 7 - rura kan. PVC Ø 110
- 8 - denitryfikacyjne złożo korzeniowe

Biuro opracowań inżynierskich
ECOVERDE
Handa
 mgr inż. Agata Nawaska
 Inżynier inżynierii środowiska
OPAY

120
Biuro Opracowań Inżynierskich
ECOVERDE
Biuro Opracowań Inżynierskich ECOVERDE
ul. Rzeźnicza 41a/9, 65-119 Zielona Góra
NIP: 925-177-91-55 REGON: 080476559