

PROJEKT zagospodarowania działki

BUDYNEK MIESZKALNY I ZBIORNIK SANITARNY, ZAKRYTY, SZCZELNY

INWESTOR: - ANDRZEJ GRES

Adres bud. i zam: - JAŁÓWKA nr. 21

16-125 SIDRA

pow. SOKOŁKA

Greś Andrzej


Jałówka 21

16-124 Sidra

16-100 Sokółka
Zatwierdza projekt budowlany
i udziela pozwolenia na budowę
decyzja Nr. AB.1351-54/09
z dnia 02.04.2009

Z NIM: SOKOŁKA

Stanisław Raszkievicz
upr. bud. o spec. architektoniczne,
i konst. inżynierskie
z 529/151 ust. 1 p. 2 nr ewid. 01/1575
16-205 Nowy Dwór, ul. Kościelna 16
tel. 085 722 60 80, kom. 697 193 950

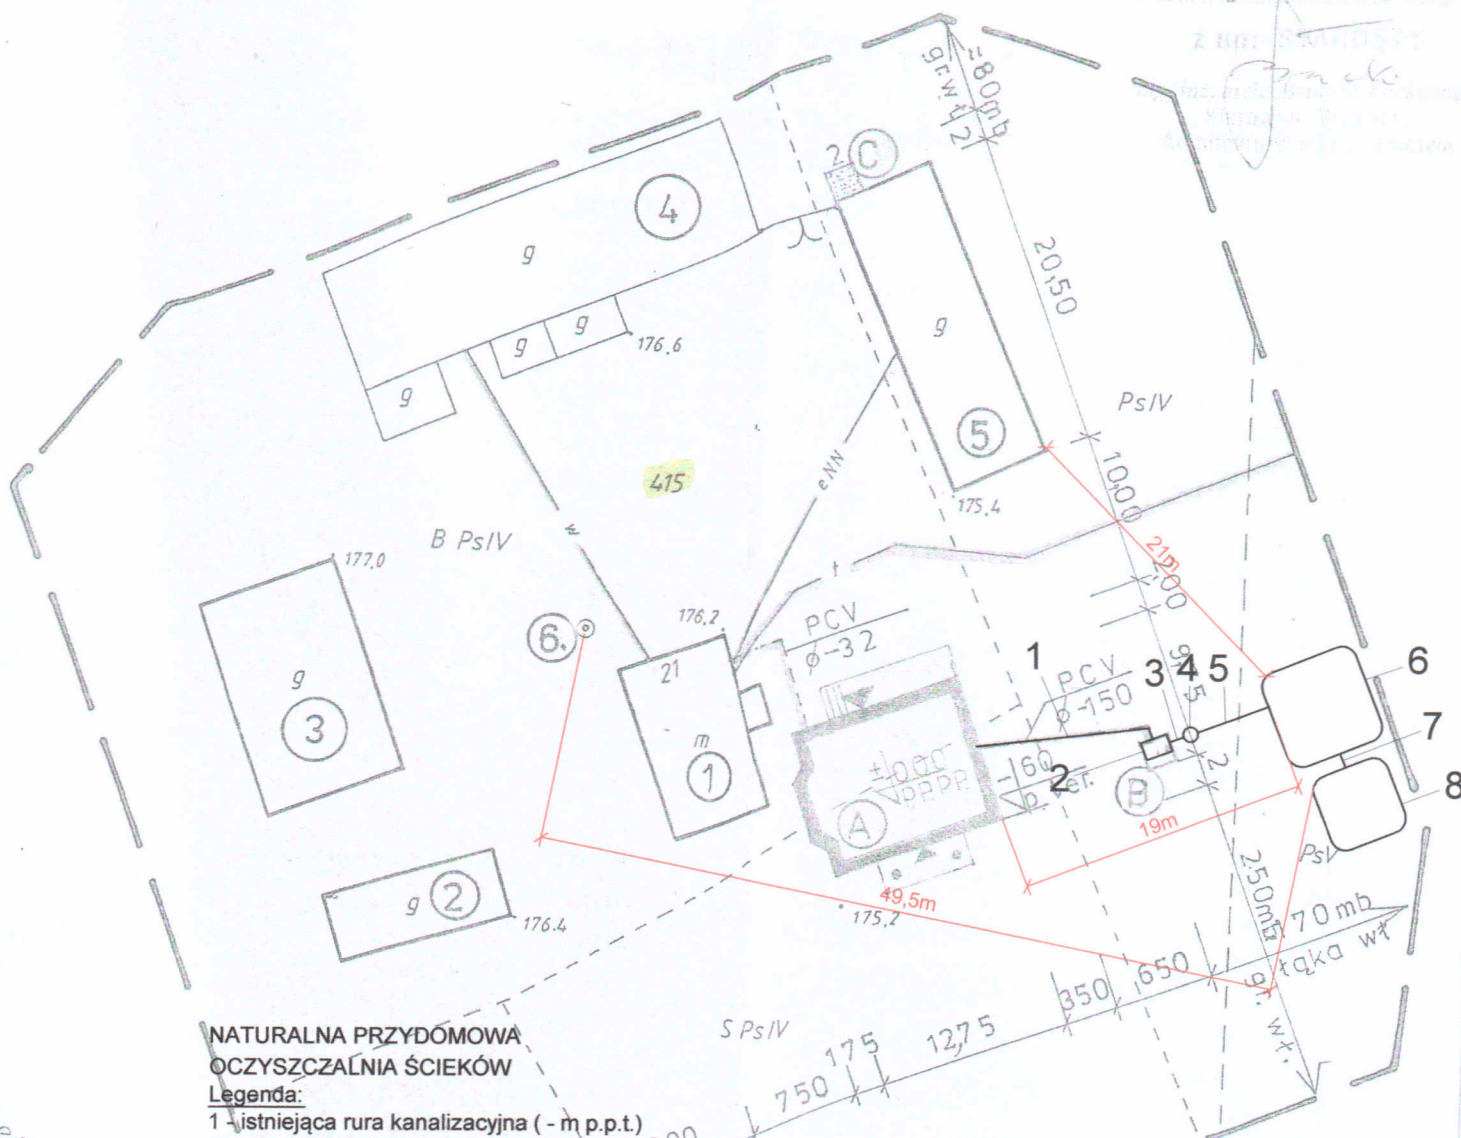

NATURALNA PRZYDOMOWA OCZYSZCZALNIA ŚCIEKÓW

Legenda:

- 1 - istniejąca rura kanalizacyjna (- m.p.p.t.)
- 2 - osadnik
- 3 - rura kan. PVC Ø 110
- 4 - przepompownia
- 5 - rurociąg PE 40
- 6 - filtr roślinny
- 7 - rura kan. PVC Ø 110
- 8 - denitryfikacyjne złożo korzeniowe



Biurowo opracowań inżynierskich

ECOVERDE

mgr inż. Agneta Rawska
Inżynier inżynierii środowiska



Biurowo opracowań inżynierskich

ECOVERDE

Biurowo Opracowań Inżynierskich ECOVERDE
ul. Rzeźnicza 41a/9, 65-119 Zielona Góra
NIP: 925-177-91-55 REGON: 0804763

upr. proj. o. bud. 16130/01/2007
z dn. 22.06.2007, 871 ust. 2 p. 2 nr ewid. 13 V.06r.
16-124 Sidra, kol. 16-124 Sidra, 83
16-124 Sidra, kol. 16-124 Sidra, 83

Stanisław Raszkievicz

upr. bud. o spec. architektoniczne,
i konst. inżynierskie

z 529/151 ust. 1 p. 2 nr ewid. 01/1575

16-205 Nowy Dwór, ul. Kościelna 16

tel. 085 722 60 80, kom. 697 193 950

Ark. Nr: 1/1	obiekt:	bud.mieszkal.
Adres budowy:	Jałówka nr.21 gm.Sidra	
Przed. opracow:	proj.zagospodar	1:500
AUTOR PROJEKTU:		
w sp.architekton.	techn.St.Raszkievicz	
w sp.konstr.bud.	techn.Walenty	