




Raczkowski Wiesław
Holiki 6
16-124 Sidra

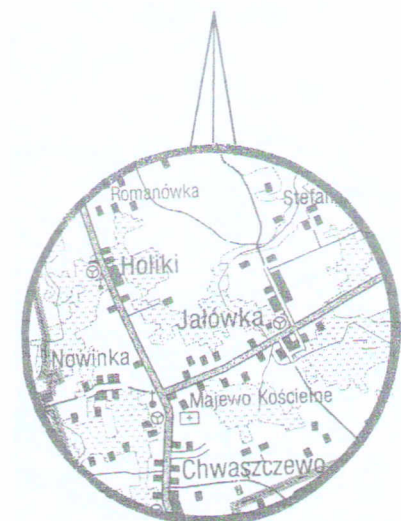

udnia
żytkowa

[CZEJ

00)

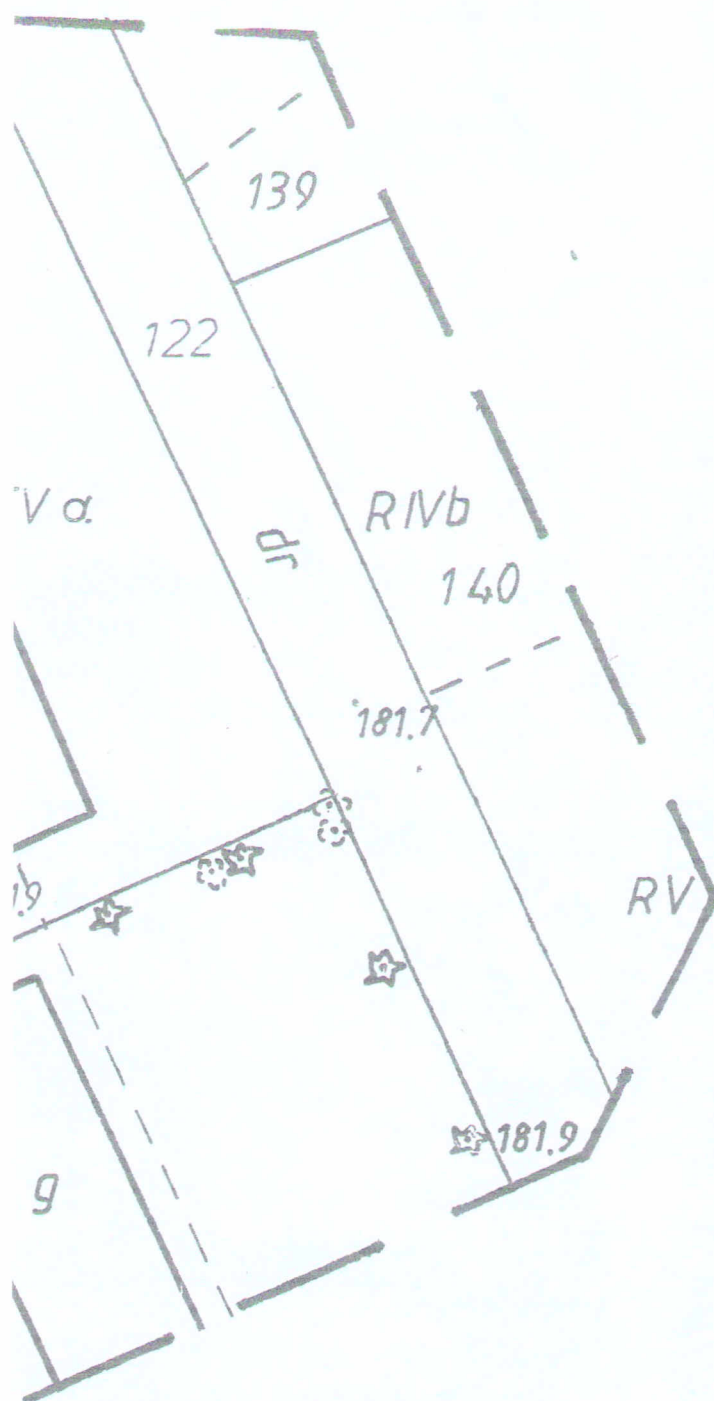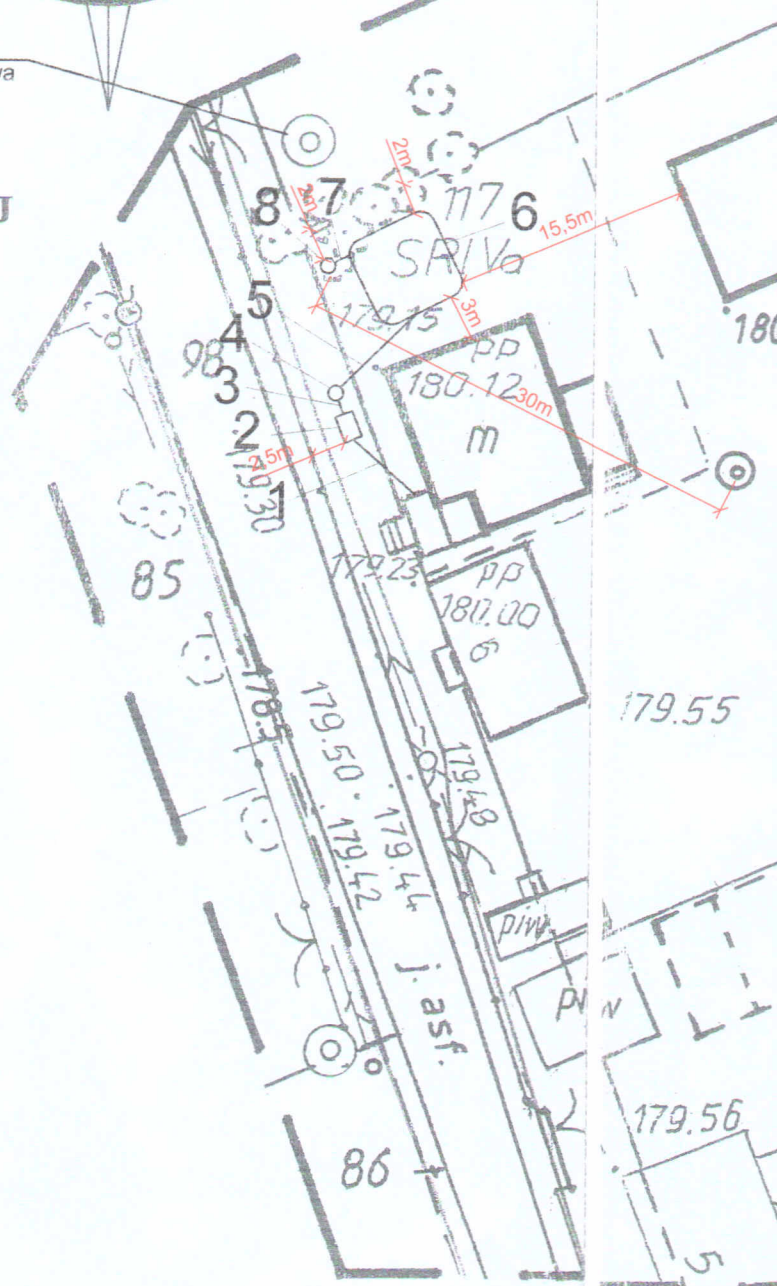

NATURALNA PRZYDOMOWA OCZYSZCZALNIA ŚCIEKÓW

Legenda:

- 1 - istniejąca rura kanalizacyjna (1,5m p.p.t.)
- 2 - osadnik
- 3 - rura kan. PVC Ø 110
- 4 - przepompownia
- 5 - rurociąg PE 40
- 6 - filtr roślinny
- 7 - rura kan. PVC Ø 110
- 8 - studnia chłonna



Biurowo opracowań inżynierskich

ECOVERDE

Agata Rawska
mgr inż. Agata Rawska
Inżynier inżynierii środowiska