

Poświadcza się zgodność niniejszej mapy
z oryginałem przyjętym do państwowego
zasobu geodezyjnego i kartograficznego
w dniu 24.07.2009

i zaewidencjonowanym pod nr 1504-13/2000
Niniejsza mapa nie może służyć do celów projektowych

Sokołka, dn. 27.06.2011


Sup. STAROSTY
[Signature]

Rejon: Zieziula Ryszard
Śniczany 33
16-124 Sidra
[Signature]

Sokołka, dn. 27.06.2011

[Signature]

27.06.2011
Skala: 1:1000
Arkusze: 235, 244, 05
27.06.2011

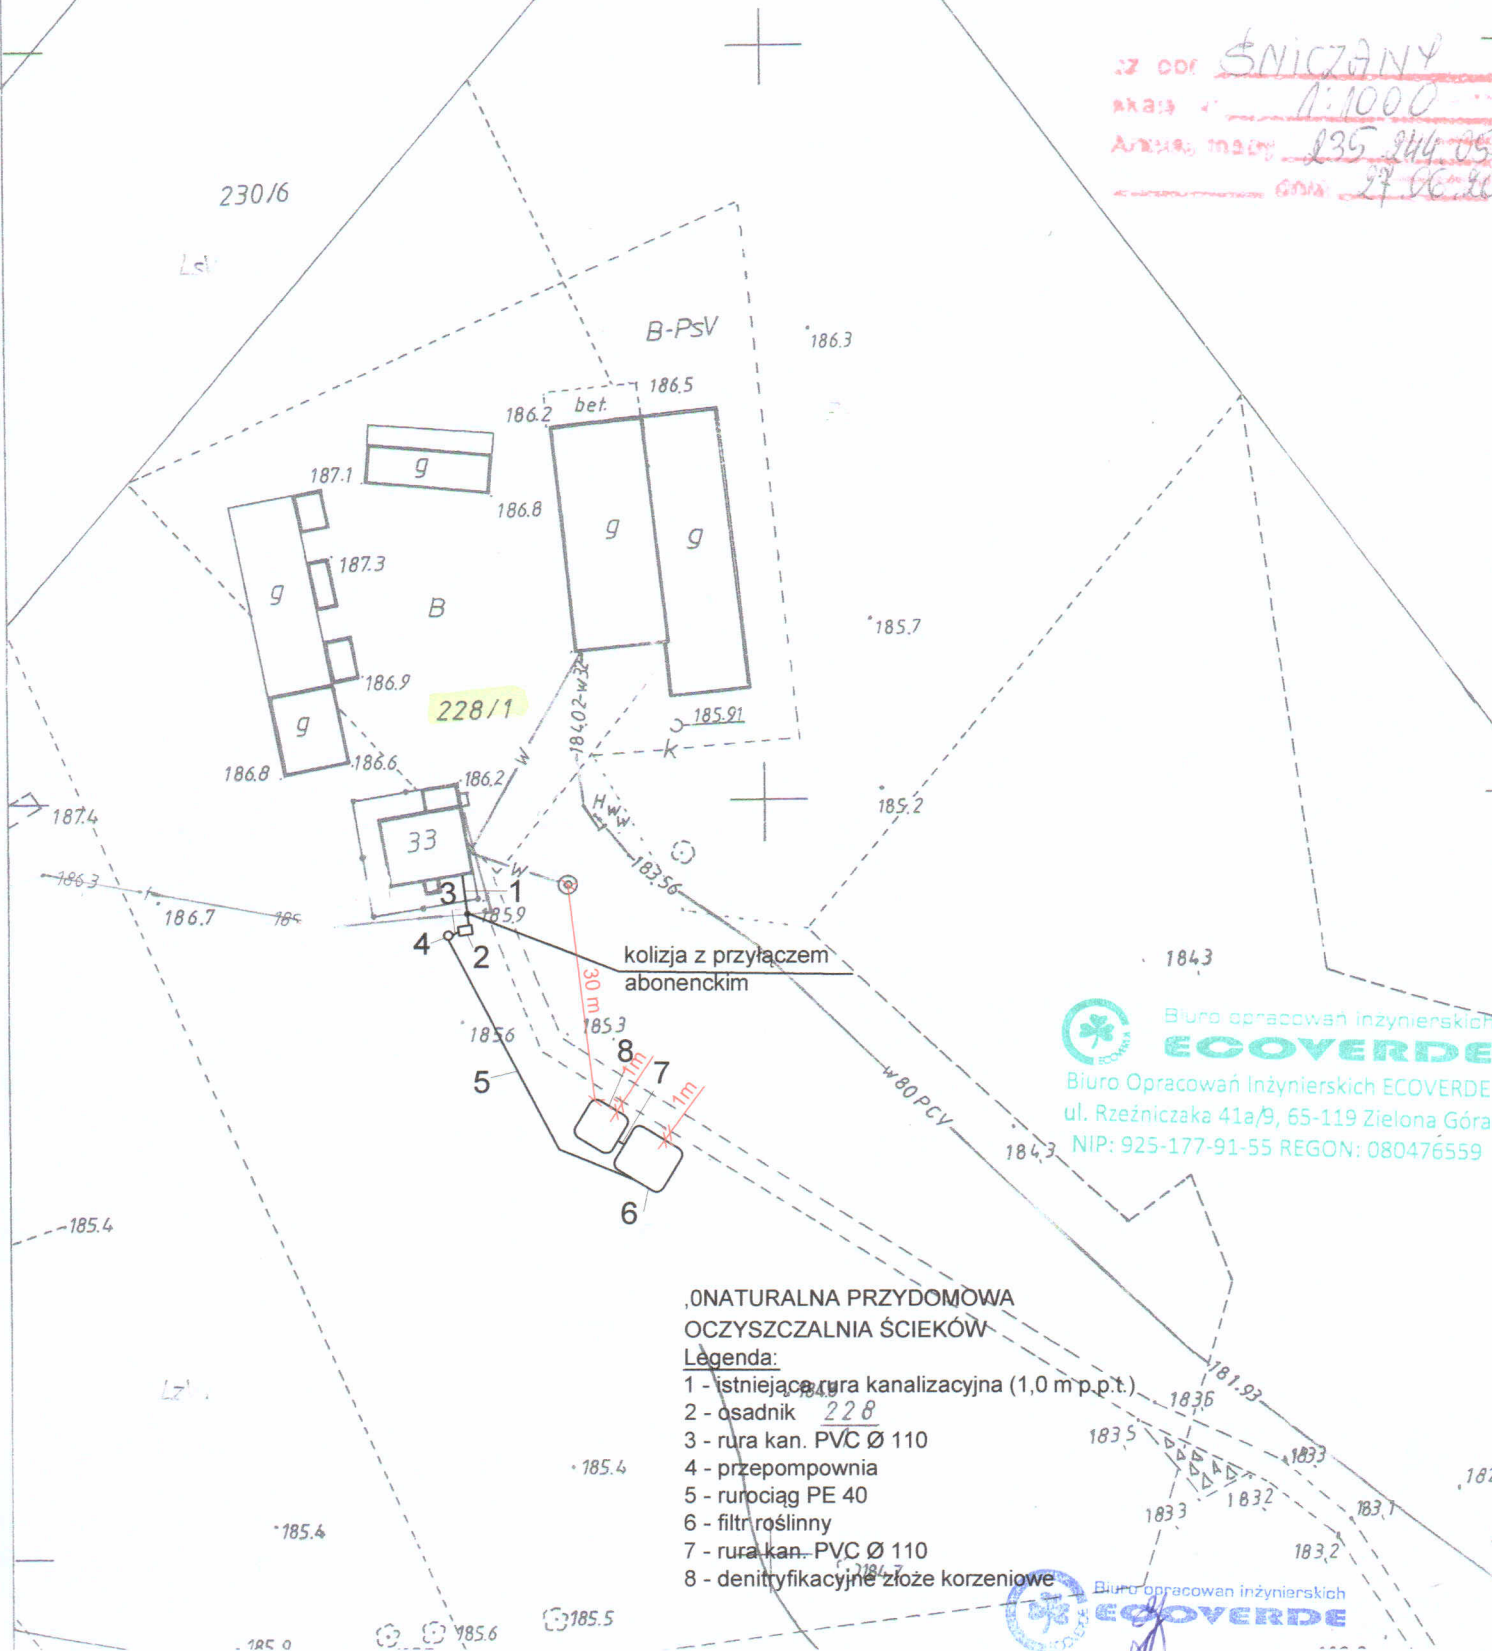

PRZYDOMOWA
OCZYSZCZALNIA ŚCIEKÓW

Legenda:

- 1 - istniejąca rura kanalizacyjna (1,0 m p.p.t.)
- 2 - osadnik 228
- 3 - rura kan. PVC Ø 110
- 4 - przepompownia
- 5 - rurociąg PE 40
- 6 - filtr roślinny
- 7 - rura kan. PVC Ø 110
- 8 - denitryfikacyjne złożo korzeniowe

Biuro opracowań inżynierskich
ECOVERDE
Biuro Opracowań Inżynierskich ECOVERDE
ul. Rzeźniczaka 41a/9, 65-119 Zielona Góra
NIP: 925-177-91-55 REGON: 080476559

mgr Doroja Jastrzębska
Specjalista ds. ochrony środowiska