








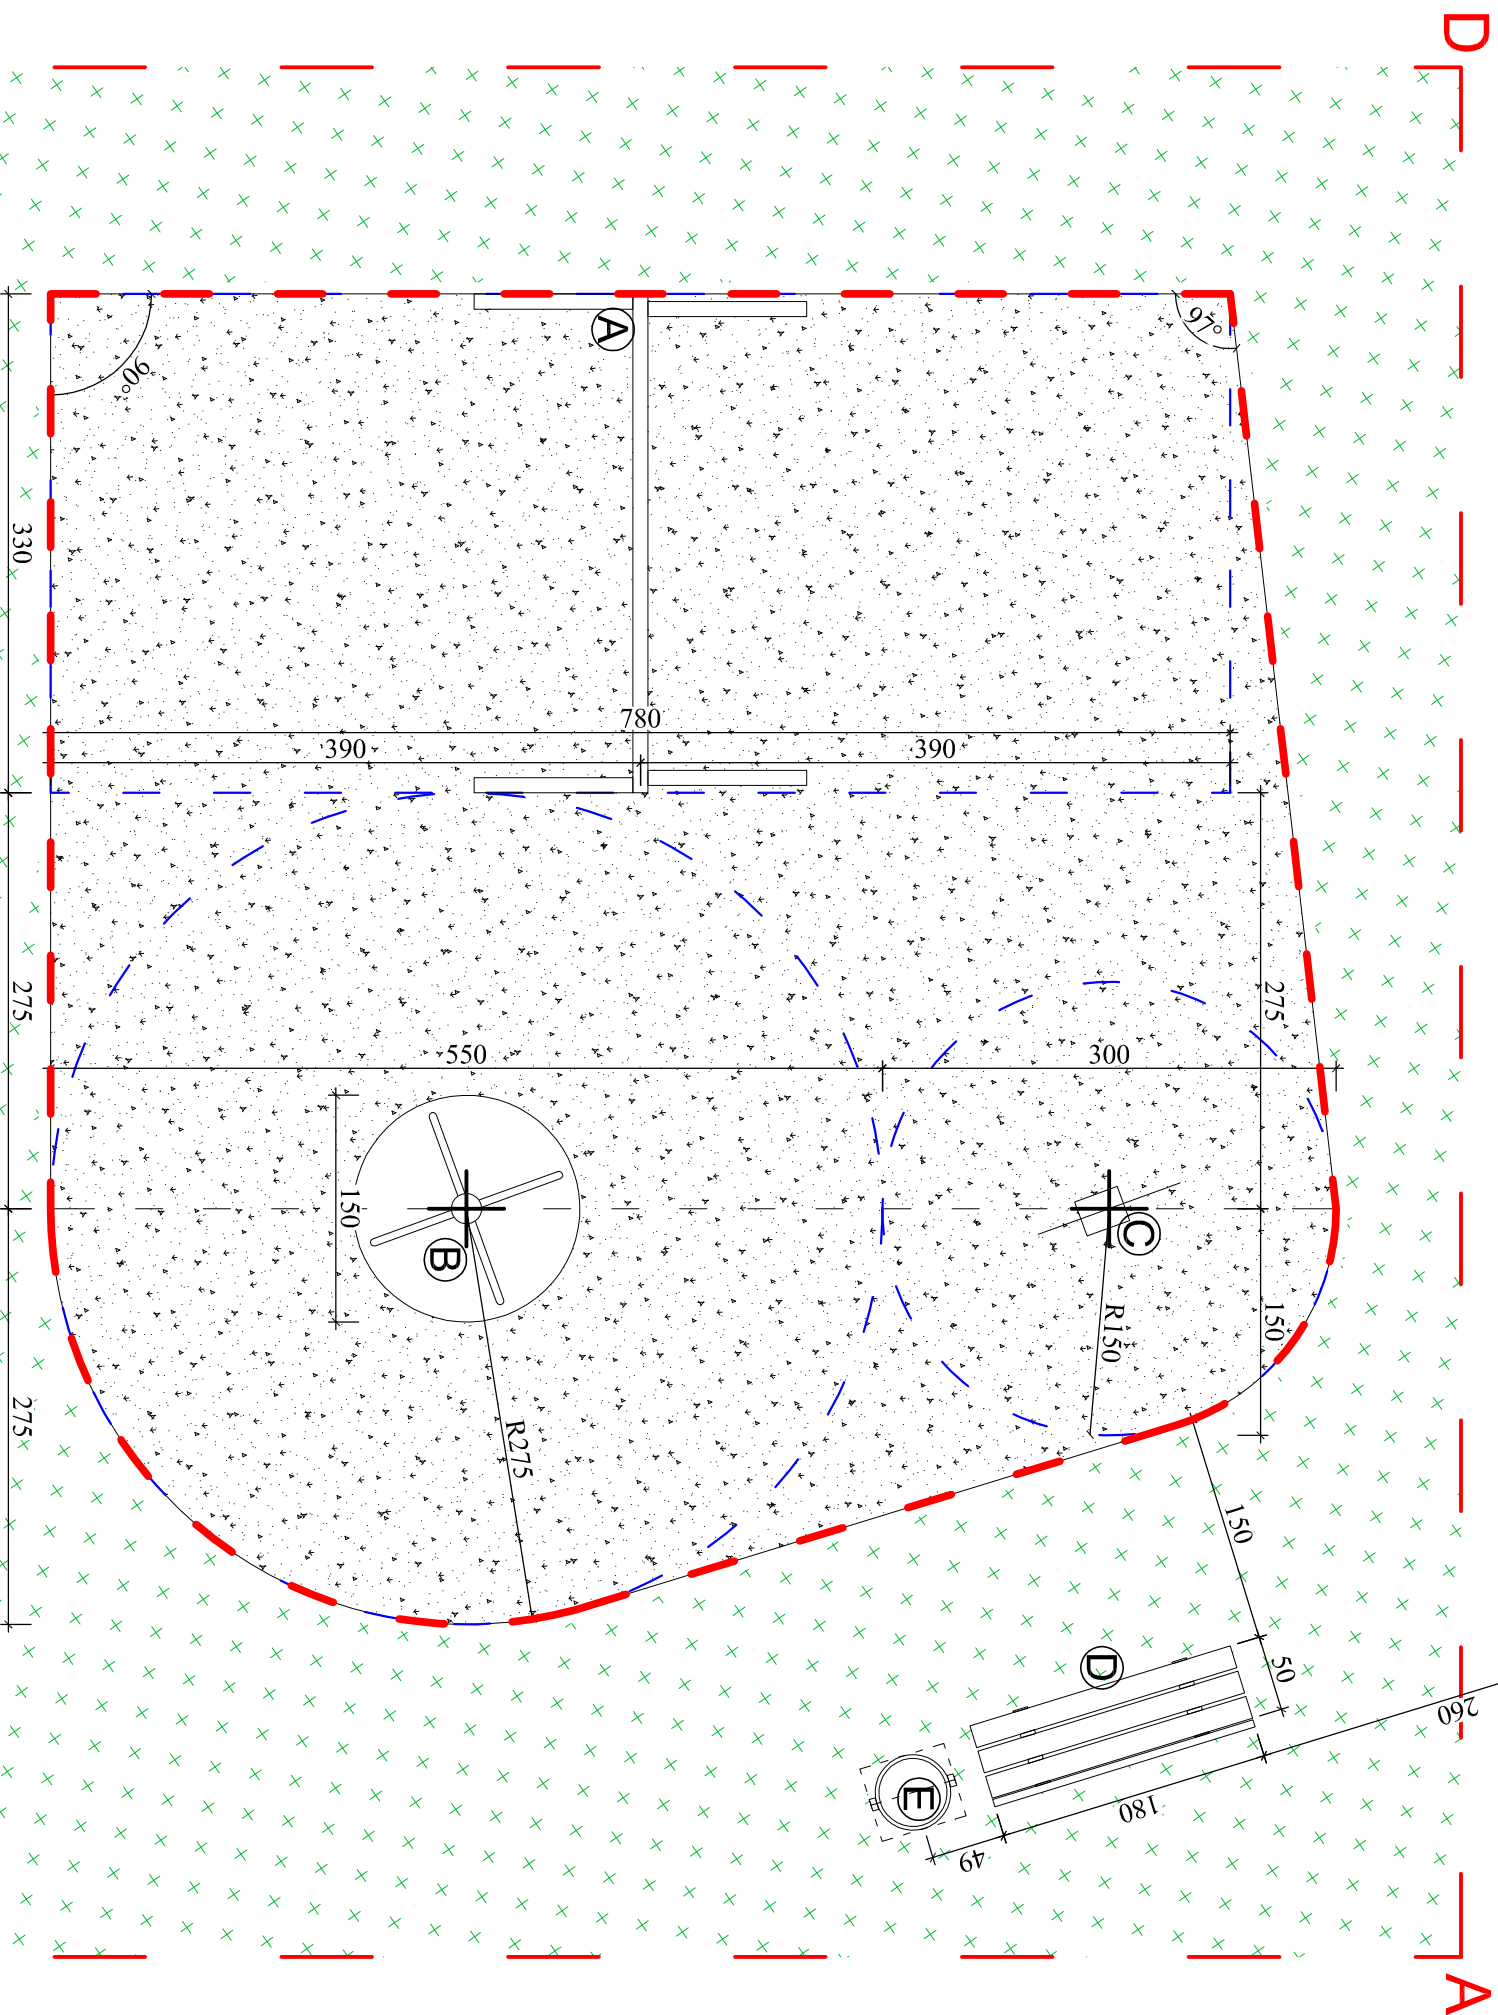

## RZUT PLACU ZABAW

## - ROZMIESZCZENIE ELEMENTÓW

SKALA 1:50



POWIERZCHNIA PROJ. PLACU ZABAW	- 66,43 m <sup>2</sup>
--------------------------------	------------------------

LEGENDA:	
A, B, C, D	GRANICA OPRACOWANIA CZĘŚCI DZIAŁKI
	GRANICA PLACU ZABAW
	GRANICA STREFY BEZPIECZEŃSTWA
	UPORZĄDKOWANA NAWIERZCHNIA PLACU ZABAW TRAWNIK
	HUŚTAWKA PODWÓJNA DREWNIANA DWA SIEDZISKA PŁASKIE - 1 szt.
	KARUZELA - 1 szt.
	BUIAK NA SPRĘŻYNNIE HDPE 15 mm - PIES - 1 szt.
	ŁAWKA Z OPARCIEM - 1 szt.
	KOSZ NA ŚMIECI - 1 szt.

<b>BIURO PROJEKTOWE:</b>	<b>Biuro Usług "KONSUL BUD"</b> ul. Witosła 102, 16-100 Sokółka, tel. 711 71 08
<b>NAZWA I ADRES OBIEKTU BUD.:</b>	<b>PLAC ZABAW PRZY BUDYNKU SZKOŁY W MAŁEWINIE</b> położony Nowinka 1, 16 - 124 Siđra,
<b>PRZEDMIOT I SKALA RYS.:</b>	<b>RZUT PLACU ZABAW - ROZMIESZCZENIE ELEMENTÓW</b> SKALA 1 : 50
<b>AUTOR PROJEKTU:</b> Nr upr.	<b>Wiesław Minkiewicz</b> Upr. proj. i kier. bud. w specj. arch. i konstr. bud. BŁ - 36/81
<b>data:</b>	<b>ARK. 1</b> <b>PODPIS:</b>