BUDOWA: - BUDYNEK MIESZKALNY, ZBIORNIK SANITARNY, STANOWISKO POST[illegible]

(124) 4 RLM

INWESTOR: - MIROSŁAW R A C Z K O W S K I

Adres bud. i zam. Birwicha nr.25, gm.16-124 Sidra, pow. S[illegible]ie

Raczkowski Mirosław
Bierwicha 25
16-124 Sidra

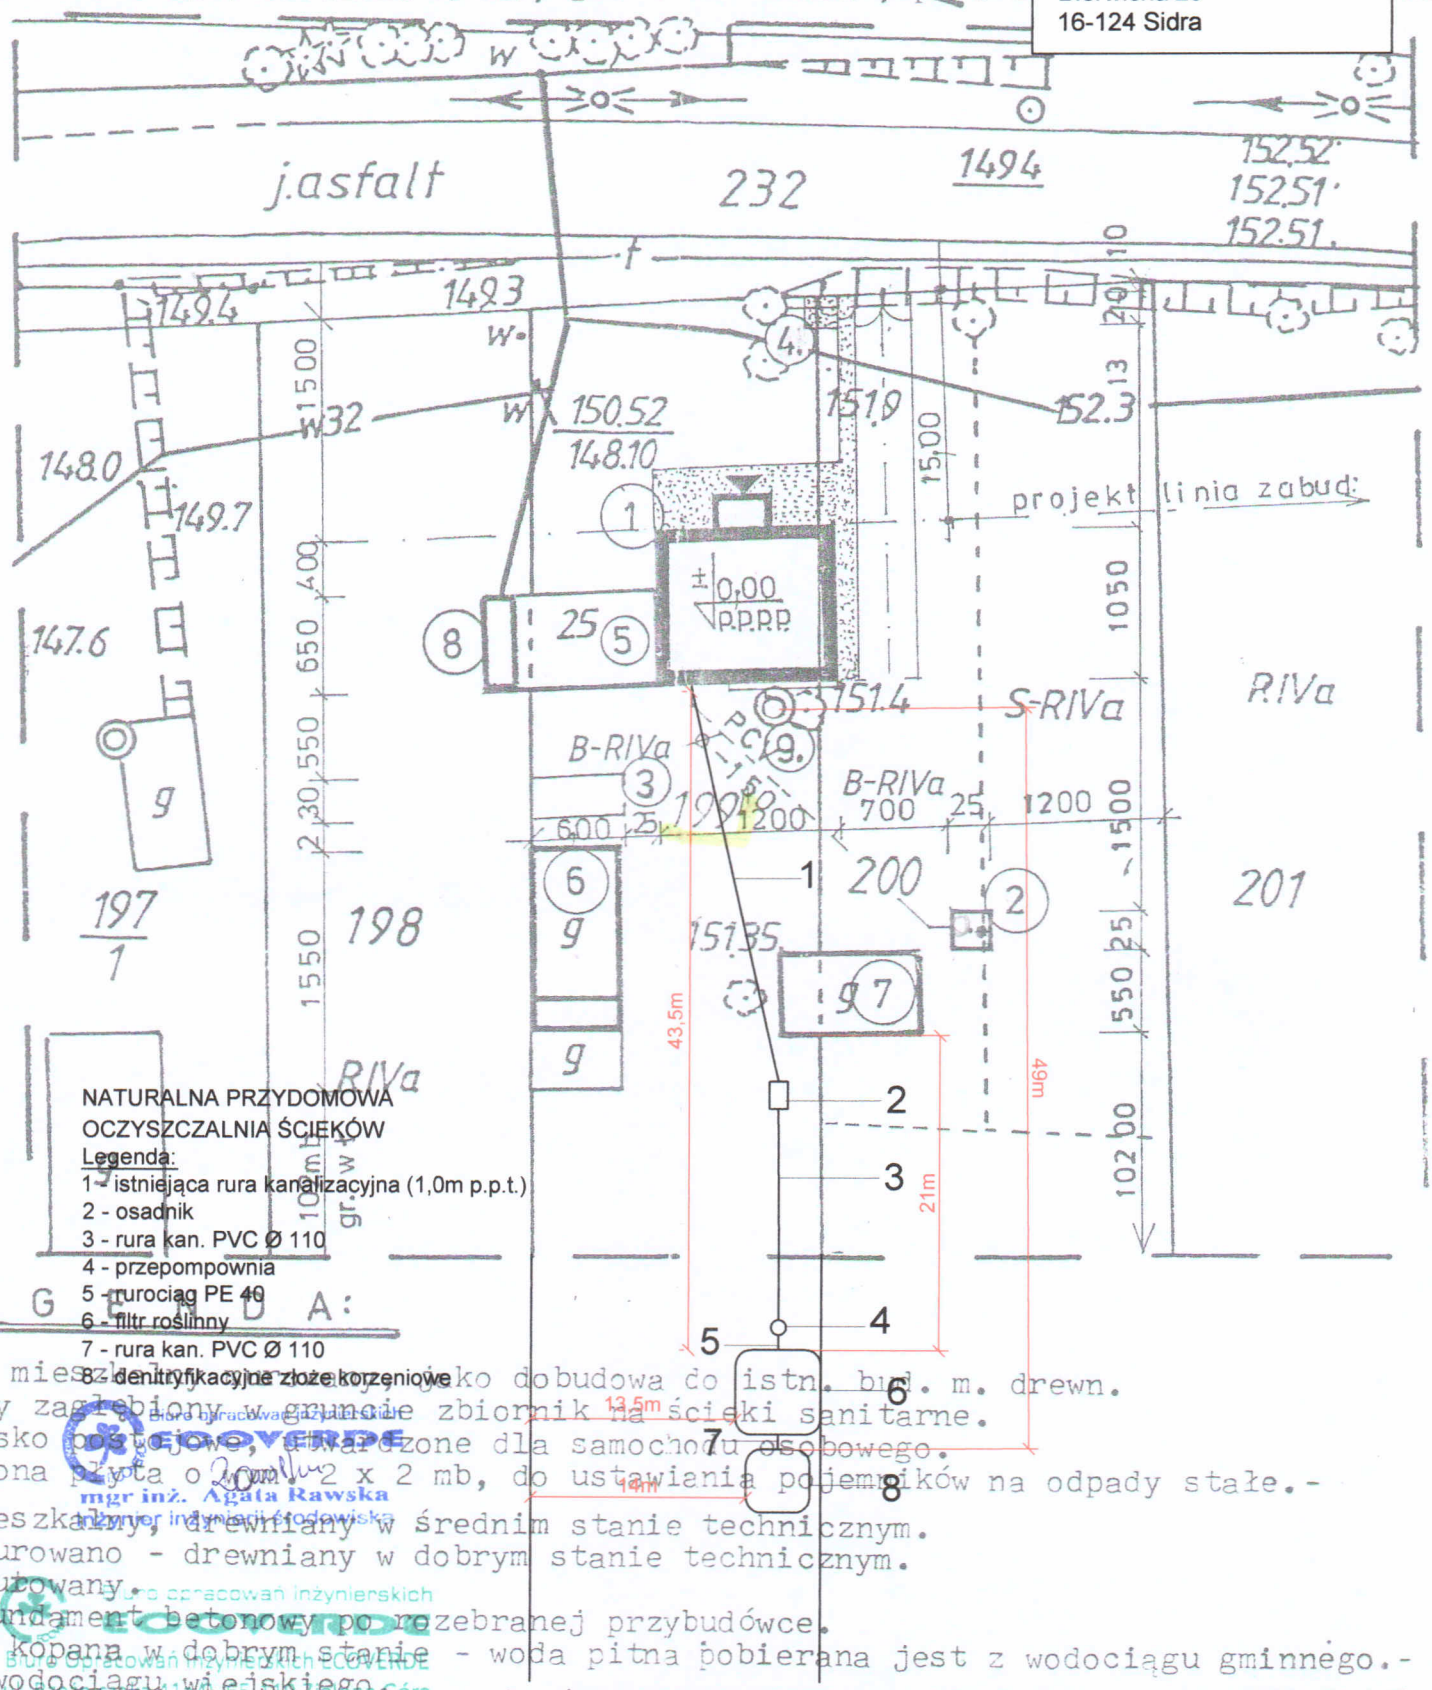

NATURALNA PRZYDOMOWA OCZYSZCZALNIA ŚCIEKÓW

Legenda:

1 - istniejąca rura kanalizacyjna (1,0m p.p.t.)
2 - osadnik
3 - rura kan. PVC Ø 110
4 - przepompownia
5 - rurociąg PE 40
6 - filtr roślinny
7 - rura kan. PVC Ø 110
8 - denitryfikacyjne złoże korzeniowe

L E G E N D A:

ynek mieszkalny, [illegible]ko dobudowa do istn. bud. m. drewn.
zelny zagłębiony w gruncie zbiornik na ścieki sanitarne.
nowisko pojazdowe, utwardzone dla samochodu osobowego.
ardzona płyta o [illegible]m, 2 x 2 mb, do ustawiania pojemników na odpady stałe.-

. mieszkalny, drewniany w średnim stanie technicznym.
aż murowano - drewniany w dobrym stanie technicznym.
aż murowany.
ry fundament betonowy po rozebranej przybudówce.
dnia kopana w dobrym stanie - woda pitna pobierana jest z wodociągu gminnego.-
tka wodociągu wiejskiego.
alizacja PCV ø - 150 mm.

ECOVERDE
Biuro opracowań inżynierskich
mgr inż. Agata Rawska
Inżynier inżynierii środowiska
Biuro opracowań inżynierskich ECOVERDE
ul. Rzemieślnicza 41/3, 65-119 Zielona Góra
NIP 925-177-91-52 REGON 080476559

Ark.Nr. 1/1	Obiekt:	b.mieszkalny
Adres budowy:	Bierwicha 25.gm.Sidra	
Przedm.opracowan:	proj.zagospodar:	1:500
A U T O R P R O J E K T U :		
w sp. arch: -	St.Raszkiewicz - techn.	
w sp.konstr.bud:	techn.Walenty Ogił	
data opracowania:	LISTOPAD 2008	

PROJEKTANT
techn. Walenty Ogił
upr. proj. nr ew. PDL/0006/ZOOK/07
z dn. 22.06.2007r. §17 ust.2 pkt.2 [illegible]/06
16-124 Sidra, kol. Makowiany 28
tel. 085 749-47-05, kom. 0 [illegible]