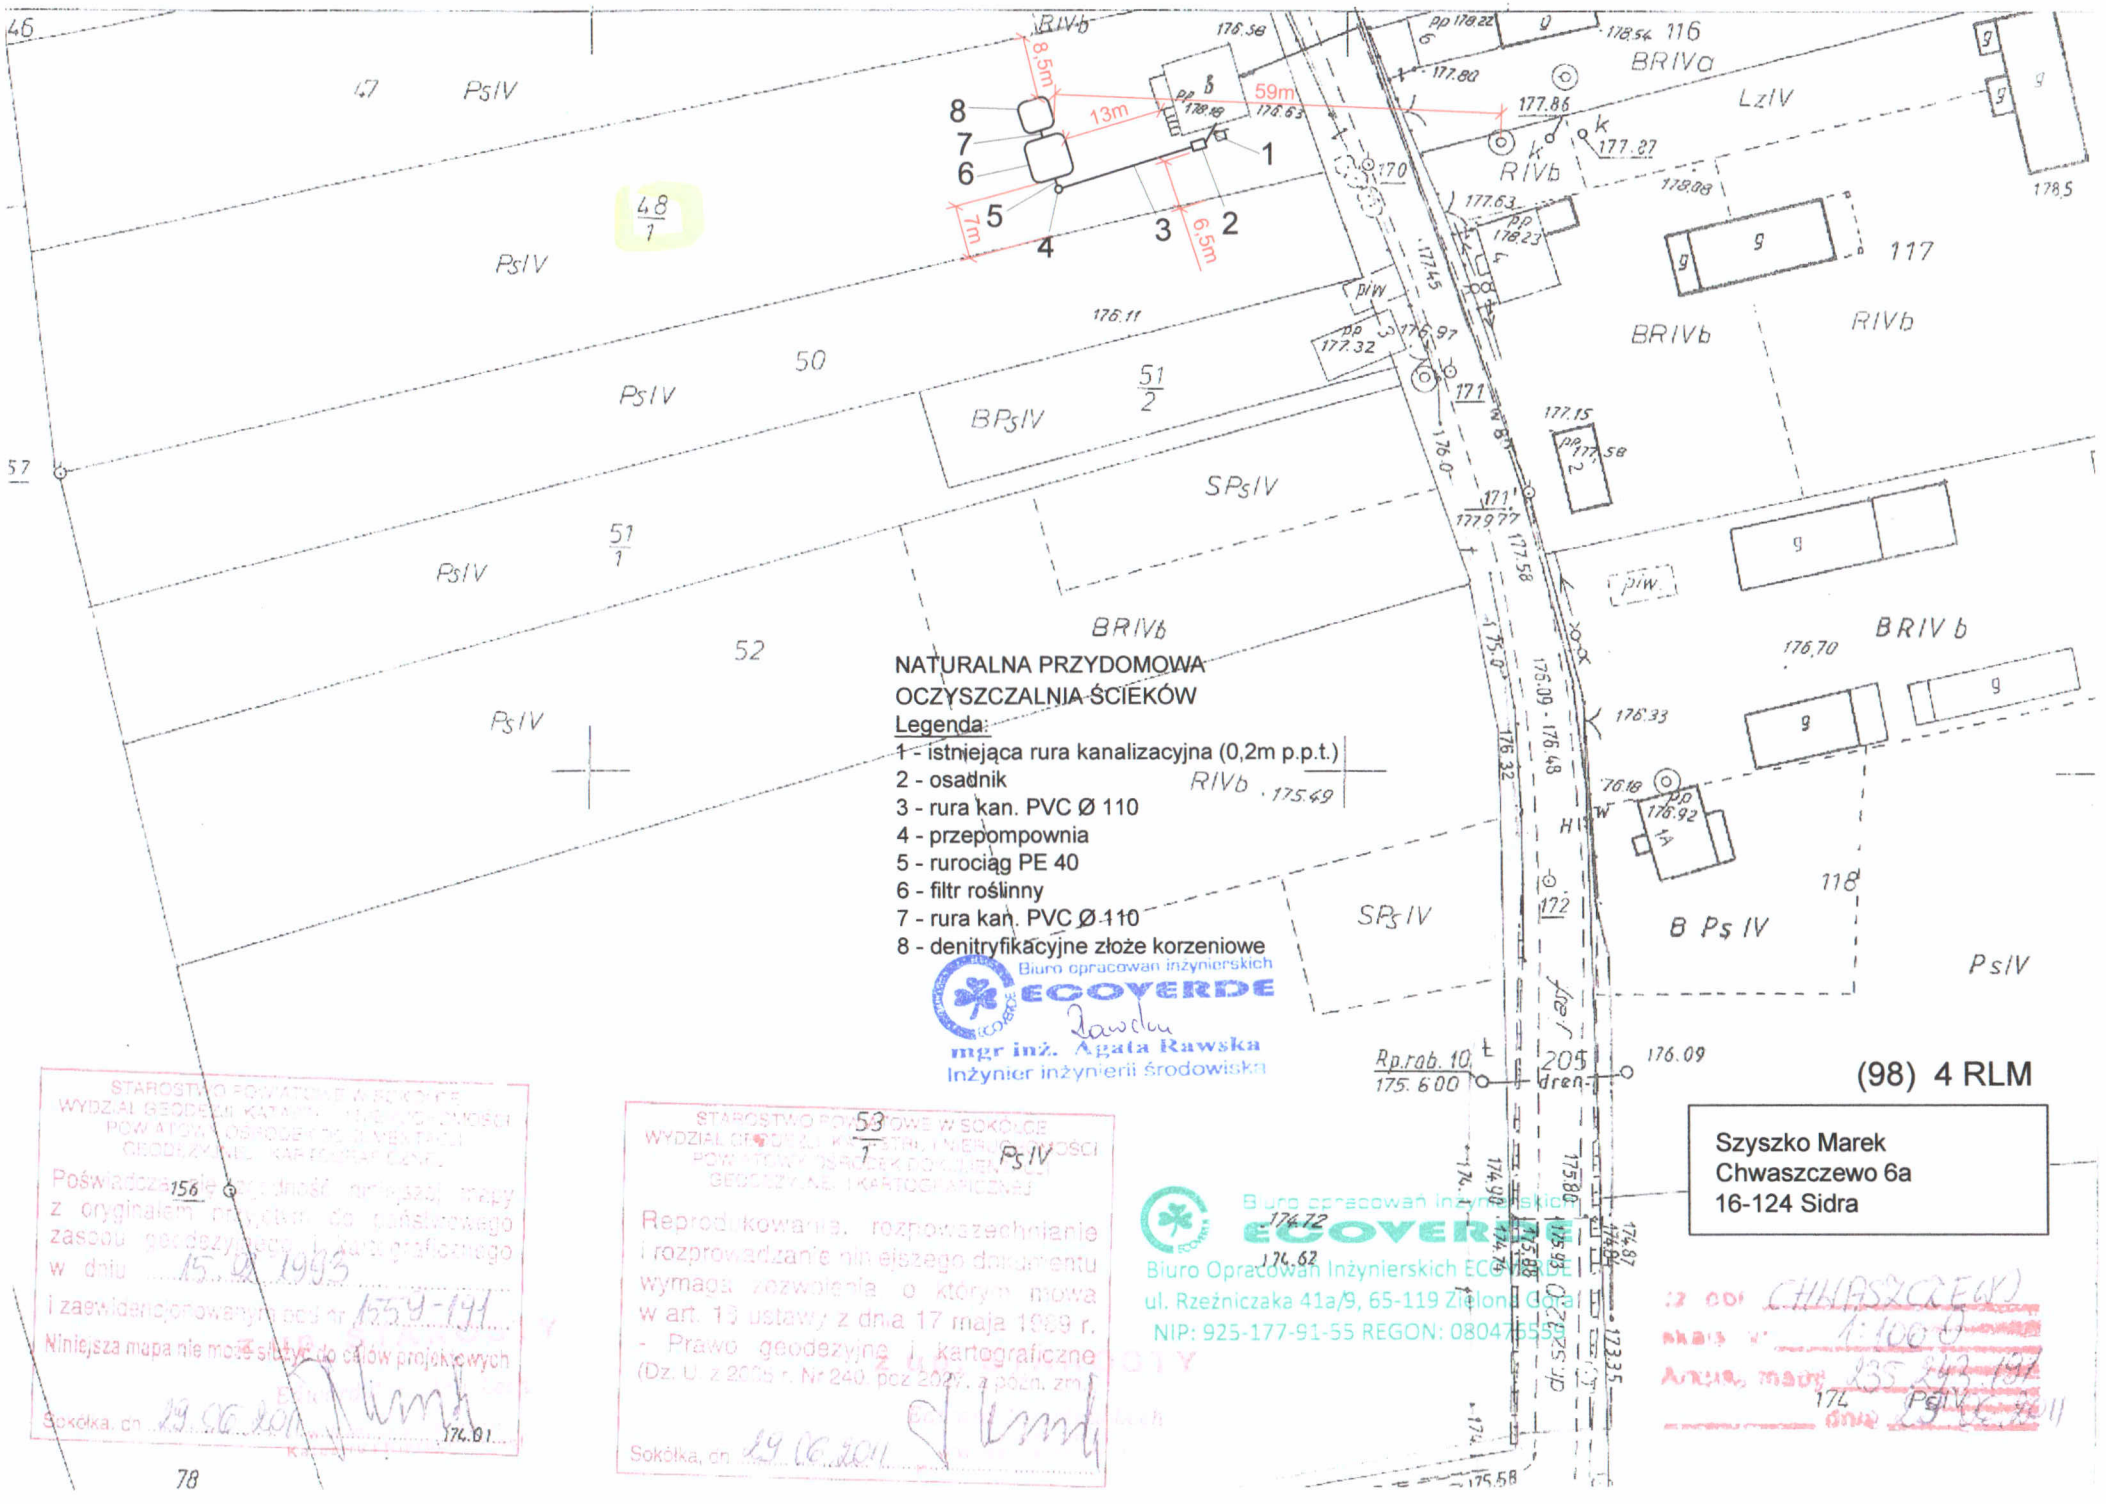
8.5m
13m
59m
7m
6.5m
1
2
3
4
5
6
7
8
47
PsIV
48/1
50
51/2
51/1
52
BPsIV
SPsIV
BRIVb
RIVb
BRIVa
LzIV
117
118
B Ps IV
BRIV b
176.11
176.58
177.80
177.86
177.27
178.08
178.5
177.63
177.15
176.70
176.33
176.09
176.48
176.32
175.49
Rp.rab. 10
175.600
205
dren.
176.09
(98) 4 RLM
Szyszko Marek
Chwaszczewo 6a
16-124 Sidra
NATURALNA PRZYDOMOWA
OCZYSZCZALNIA ŚCIEKÓW
Legenda:
1 - istniejąca rura kanalizacyjna (0,2m p.p.t.)
2 - osadnik
3 - rura kan. PVC Ø 110
4 - przepompownia
5 - rurociąg PE 40
6 - filtr roślinny
7 - rura kan. PVC Ø 110
8 - denitryfikacyjne złoże korzeniowe
Biuro opracowań inżynierskich
ECOVERDE
mgr inż. Agata Rawska
Inżynier inżynierii środowiska
STAROSTWO POWIATOWE W SOKÓŁCE
Poświadcza się zgodność niniejszej mapy z oryginałem znajdującym się w państwowego zasobu geodezyjnego i kartograficznego
w dniu 15.06.2011
i zaewidencjonowanym pod nr 1559-191
Niniejsza mapa nie może służyć do celów projektowych
Sokółka, dn. 29.06.2011
STAROSTWO POWIATOWE W SOKÓŁCE
Reprodukowanie, rozpowszechnianie i rozprowadzanie niniejszego dokumentu wymaga zezwolenia o którym mowa w art. 15 ustawy z dnia 17 maja 1989 r. - Prawo geodezyjne i kartograficzne (Dz. U. z 2010 r. Nr 240, poz. 1600, z późn. zm.)
Sokółka, dn. 29.06.2011
Biuro Opracowań Inżynierskich ECOVERDE
ul. Rzeźniczaka 41a/9, 65-119 Zielona Góra
NIP: 925-177-91-55 REGON: 080476555
obręb CHWASZCZEWO
skala 1:1000
Arkusz mapy 235, 242, 191
dnia 29.06.2011