

Poświadczam się zgodność niniejszej mapy  
z oryginałem przyjętym do państwowego  
zasobu geodezyjnego i kartograficznego  
w dniu 01.09.2000

i zaewidencjonowanym pod nr 1448-2/2000

Niniejsza mapa nie może służyć do celów projektowych

Sokolka, dn. 29.06.2011 Z UP. STAROSTY

Edward Jarosław Lech  
Wzrost: 180 cm  
Waga: 75 kg  
Miejsce urodzenia: Sokółka


WZ. CDE: CHWASZCZEW  
Skala: 1:1000  
Arkusz: 25 263 47  
Data: 29.06.2011

Reprodukowanie, rozpowszechnianie  
i rozprowadzanie niniejszego dokumentu  
wymaga zezwolenia, o którym mowa  
w art. 18 ustawy z dnia 17 maja 1989 r.  
- Prawo geodezyjne i kartograficzne  
(Dz. U. z 2005 r. Nr 240, poz 2027, z późn. zm.)

Sokolka, dn. 29.06.2011 Z UP. STAROSTY

(101) 4 RLM

Sokołowski Tomasz  
Chwaszczewo 49  
16-124 Sidra

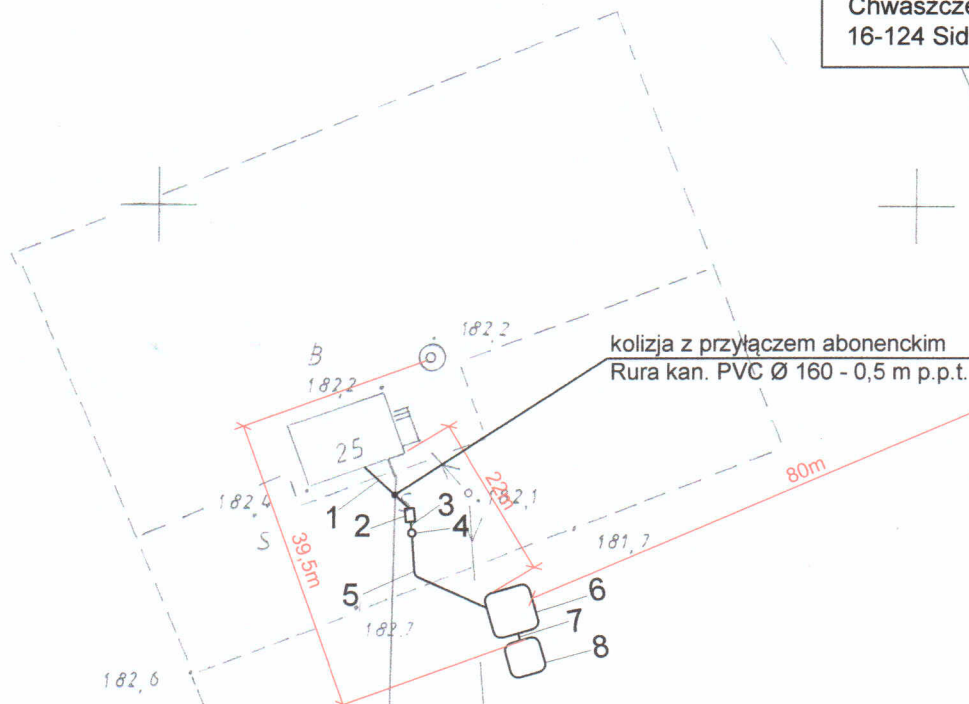

### NATURALNA PRZYDOMOWA OCZYSZCZALNIA ŚCIEKÓW

#### Legenda:

- 1 - istniejąca rura kanalizacyjna (0,5 m p.p.t.)
- 2 - osadnik
- 3 - rura kan. PVC Ø 110
- 4 - przepompownia
- 5 - rurociąg PE 40
- 6 - filtr roślinny
- 7 - rura kan. PVC Ø 110
- 8 - denitryfikacyjne złożo korzeniowe

Biurowiec inżynierskich  
**ECOVERDE**  
mgr inż. Agata Rawska  
Inżynier inżynierii środowiska

Biurowiec inżynierskich  
**ECOVERDE**  
Biuro Pracowni Inżynierskich ECOVERDE  
ul. Rzeźnicza 41a/9, 65-119 Zielona Góra  
NIP: 925-177-91-55 REGON: 080476559