


STAROSTWO POWIATOWE W SOKÓŁCE
WYDZIAŁ GEODEZJI, KATASTRU I NIERUCHOMOŚCI
POWIATOWY OŚRODEK DOKUMENTACJI
GEODEZYJNEJ I KARTOGRAFICZNEJ

STAROSTWO POWIATOWE W SOKÓŁCE
WYDZIAŁ GEODEZJI, KATASTRU I NIERUCHOMOŚCI
POWIATOWY OŚRODEK DOKUMENTACJI
GEODEZYJNEJ I KARTOGRAFICZNEJ

CHWASZCZEWY
skala 1:1000
Arkus. metr 235.213.143
Sokołka dn. 07.06.2011

Reprodukowanie, rozpowszechnianie i rozprowadzanie niniejszego dokumentu wymaga zezwolenia, o którym mowa w art. 18 ustawy z dnia 11 maja 1950 r. - Prawo geodezyjne i kartograficzne (Dz. U. z 2005 r. Nr 240, poz. 2027, z późn. zm.)

97
B R I V a
Poświadcza się zgodność niniejszej mapy z oryginałem
zawieszonym w państwowym zasobie geodezyjnym i kartograficznym
i z ewidencjonowanym pod nr 15.02.1993
Niniejsza mapa nie może być używana do celów projektowych

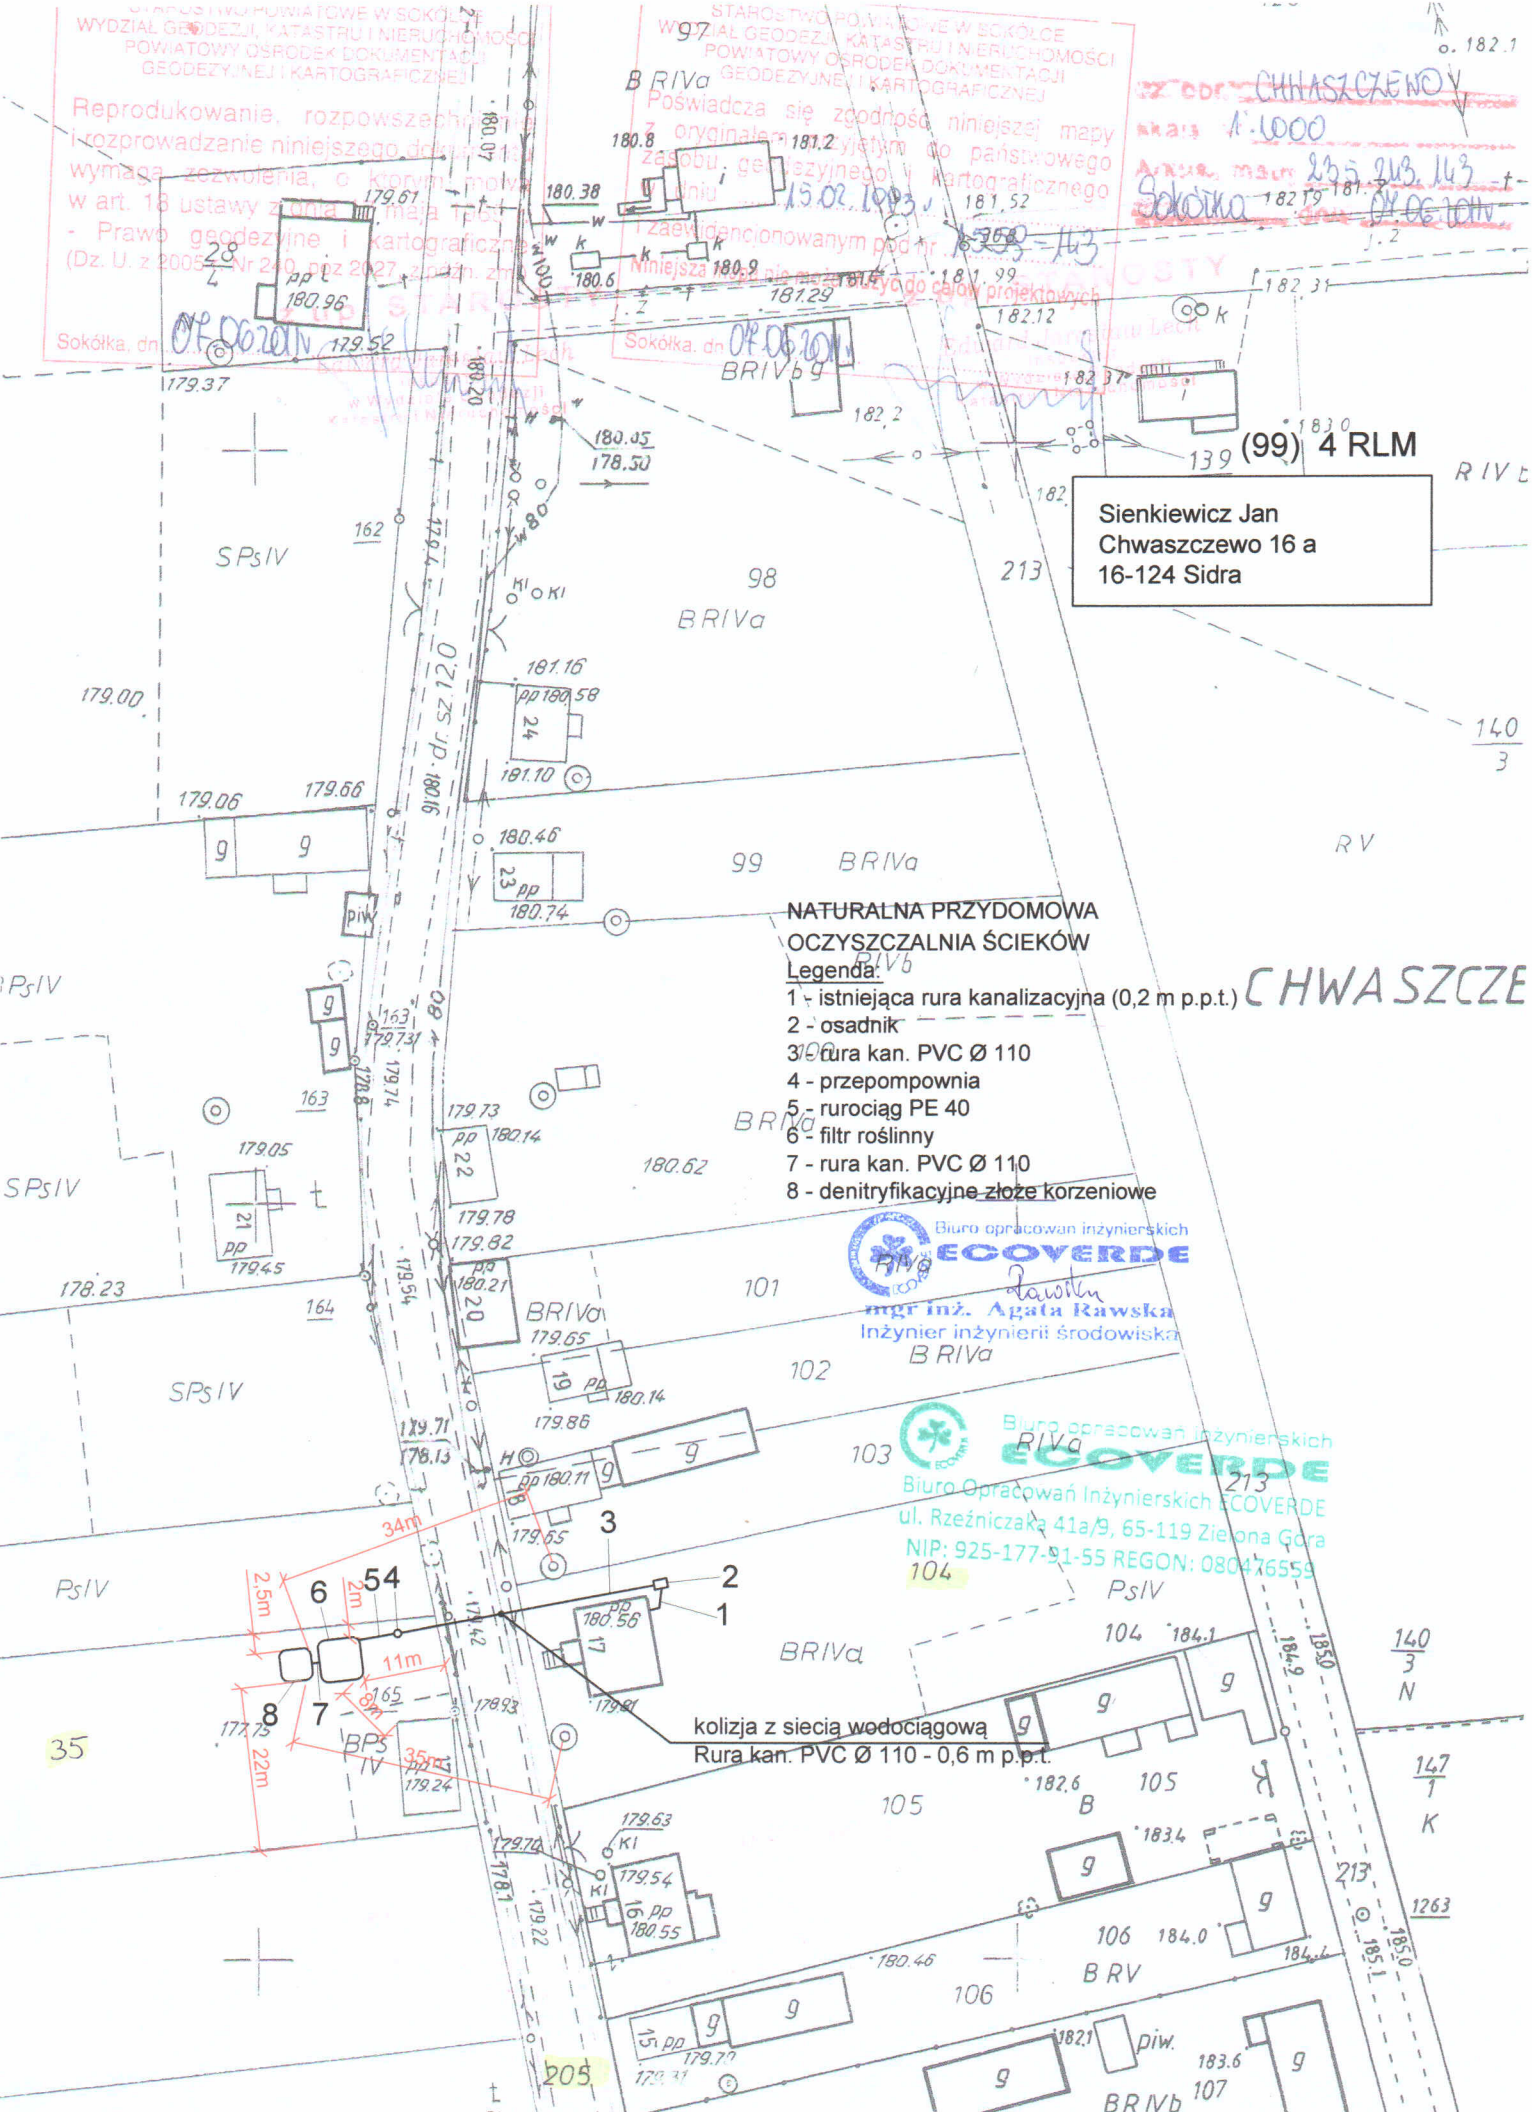

Sienkiewicz Jan
Chwaszczewo 16 a
16-124 Sidra

NATURALNA PRZYDOMOWA
OCZYSZCZALNIA ŚCIEKÓW
Legenda:
1 - istniejąca rura kanalizacyjna (0,2 m p.p.t.)
2 - osadnik
3 - rura kan. PVC Ø 110
4 - przepompownia
5 - rurociąg PE 40
6 - filtr roślinny
7 - rura kan. PVC Ø 110
8 - denitryfikacyjne złoże korzeniowe

Biurowie opracowań inżynierskich
ECOVERDE
mgr inż. Agata Rawska
Inżynier inżynierii środowiska
B R I V a

Biurowie opracowań inżynierskich
ECOVERDE
Biurowie Opracowań Inżynierskich ECOVERDE
ul. Rzeźnicza 41a/9, 65-119 Zielona Góra
NIP: 925-177-91-55 REGON: 080476559

kolizja z siecią wodociagową
Rura kan. PVC Ø 110 - 0,6 m p.p.t.