

ZJAZD GOSPODARCZY

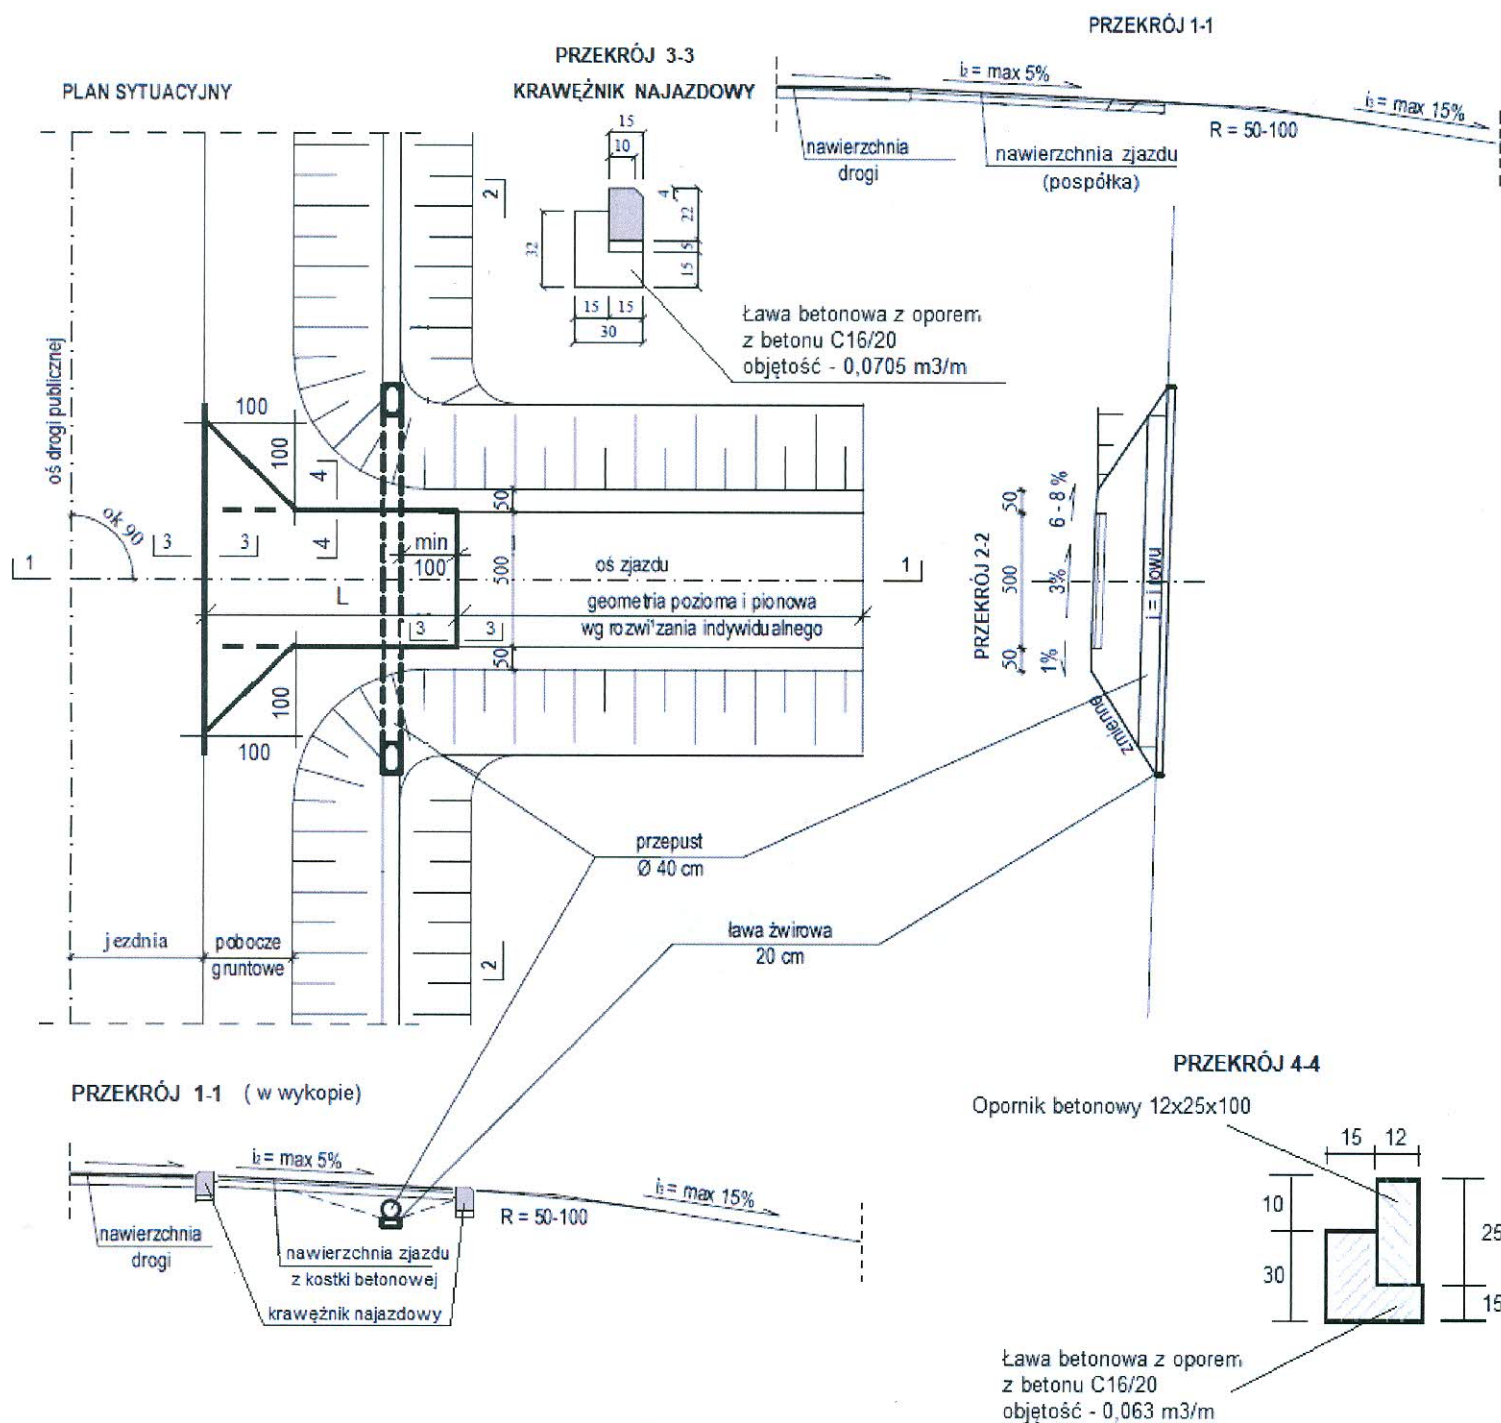


TABELA PRZEDMIAROWA ZJAZDU PRZY RÓŻNYCH JEGO DŁUGOŚCIACH - L

Lp.	Wyszczególnienie robót	Jedn.	Ilość przy L=6,0m	Ilość przy L=5,5m	Ilość przy L=5,0m	Ilość przy L=4,5m	Ilość przy L=4,0m	Ilość przy L=3,5m	Ilość przy L=3,0m	Ilość przy L=2,5m	Ilość przy L=2,0m	Ilość przy L=1,5m
1	Nawierzchnia	m ²	31,0	28,5	26,0	23,5	21,0	18,5	16,0	13,5	11,0	8,5
2	Podbudowa	m ²	38,5	35,5	32,5	29,5	26,5	23,5	20,5	17,5	14,5	11,5
3	Przepust ø 40 cm	m	8,0	8,0	8,0	8,0	8,0	8,0	8,0	8,0	8,0	8,0
4	Krawężnik najazdowy 15x22x100 cm	m	13,0	13,0	13,0	13,0	13,0	13,0	13,0	13,0	13,0	13,0
5	Opornik betonowy 12x25x100 cm	m	13,0	12,0	11,0	10,0	9,0	8,0	7,0	6,0	5,0	4,0

PRZEKRÓJ 1-1 (w nasypie)



ZJAZDA GOSPODARCZY

OBIEKT: Przebudowa drogi gminnej nr 103603B
w m. Jałówka od km 3+135 do km
4+000 wraz ze skrzyżowaniami

ZARZADCA DROGI:

Gmina Sidra, ul. Rynek 5, 16-124 Sidra

OPRACOWANIE:

Wiesław Wysocki, upr. bud. Nr DODP-7/94