


PRZEKRÓJ POPRZECZNY Nr 1

od km 3+135 do km 3+401 i od km 3+985 do km 4+000

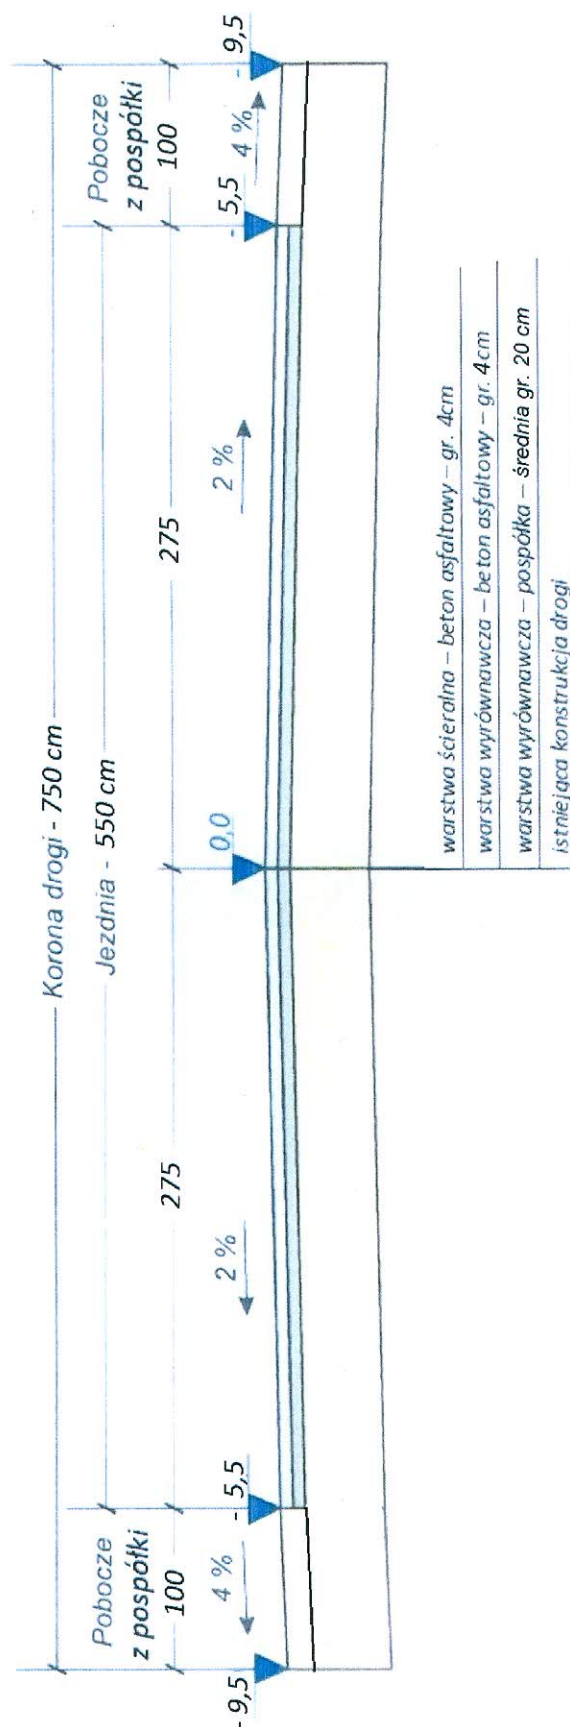

NAZWA INWESTYCJI: Przebudowa drogi gminnej nr 103603B w m. Jałówka
od km 3+135 do km 4+000 wraz ze skrzyżowaniami

INWESTOR:

Gmina Sidra, ul. Rynek 5, 16-124 Sidra

OPRACOWAŁ:

Wiesław Wysocki, upr. bud. Nr DODP-7/94