


PRZEKRÓJ POPRZECZNY Nr 3 A od km 3+805 do km 3+985

886

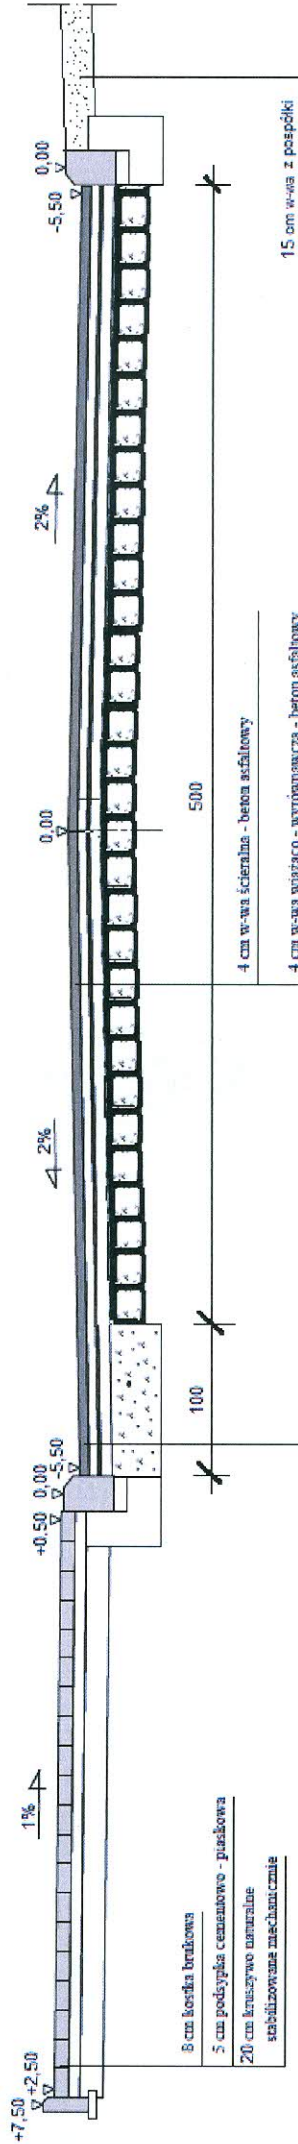

PRZEKRÓJ POPRZECZNY

OBIEKT: Przebudowa drogi gminnej nr 103603B
w m. Jajówka od km 3+135 do km
4+000 wraz ze skrzyżowaniami
ZARZĄDCA DROGI:
Gmina Sidra, ul. Rynek 5, 16-124 Sidra
OPRACOWAŁ:
Wiesław Wysocki, upr. bud. Nr DODP-7/94

8 cm kostka brukowa
5 cm podkład cementowo - piaskowa
20 cm kruszywo naturalne
stabilizowane mechanicznie

4 cm w-wa ścieralna - beton asfaltowy
4 cm w-wa wiążąco - wyrównawcza - beton asfaltowy
10 cm w-wa wyrównawcza z pospółki - gr. uśredniona
Istniejąca nawierzchnia brukowa

4 cm w-wa ścieralna - beton asfaltowy
4 cm w-wa wiążąco - wyrównawcza - beton asfaltowy
10 cm w-wa wyrównawcza z pospółki - gr. uśredniona
20 cm w-wa poszerzenie z kruszywa łamanego na
szerokości 1 metra