
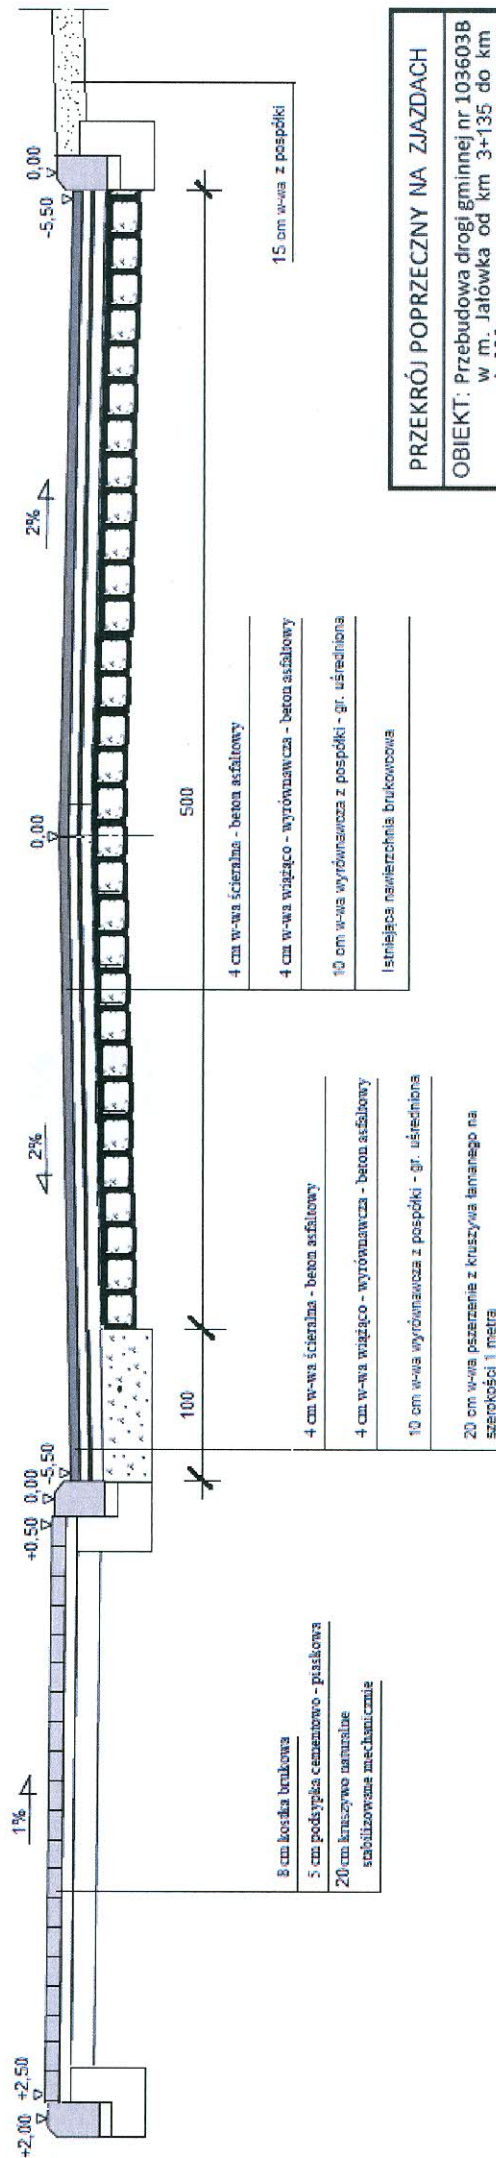


od km 3+805 do km 3+985

NA 8 ZJAZDACH GOSPODARCZYCH DO POSESJI PO LEWEJ STR. DROGI

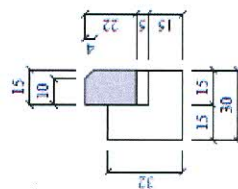

## PRZEKRÓJ POPRZECZNY NA ZJAZDACH

**OBIEKT:** Przebudowa drogi gminnej nr 103603B w m. Jafówka od km 3+135 do km 4+000 wraz ze skrzyżowaniami

ZARZADCA DROGI:

**Gmina Sidra, ul. Rynek 5, 16-124 Sidra**

**OPRACOWAŁ:**

Wiesław Wysocki, upr. bud. Nr DODP-7/94