


RZUT BUDYNKU TECHNOLOGICZNEGO SUW SKALA 1:50

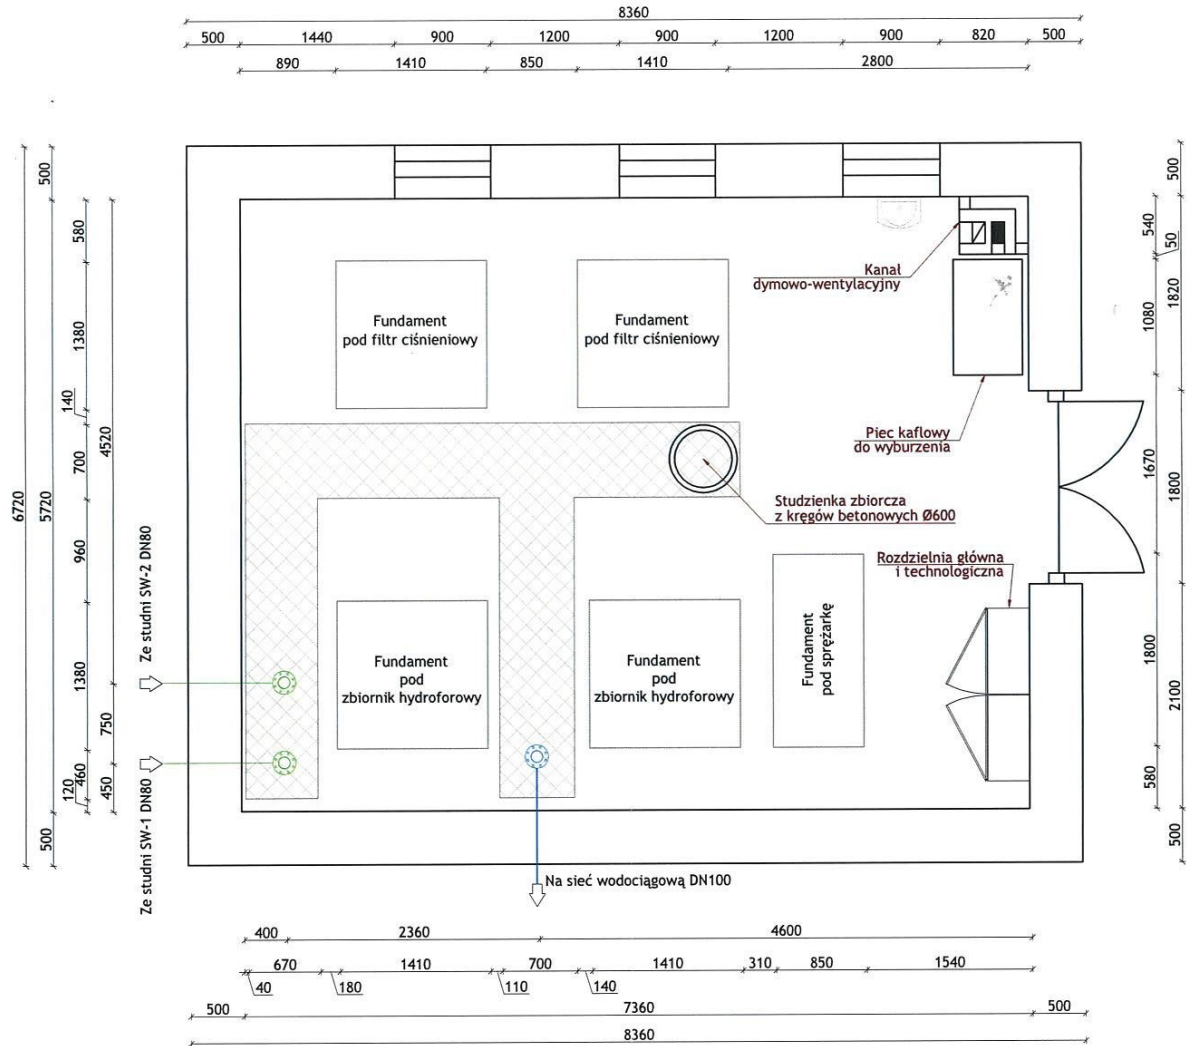

mgr inż. inżynierii śródm.
Carol Brodowski
 dozwolone do projektowania i wykonania robót
 budowlanych bez ograniczeń w sferach: architektury
 w zakresie sieci, instalacji i urządzeń wodociągowych
 i kanalizacyjnych, ciepłych wentylacyjnych i gazowych
 Nr ewid. 5/02/01 WA.00.0070/2008