


Acewicz Jadwiga  
Zwierżany 15  
16-124 Sidra

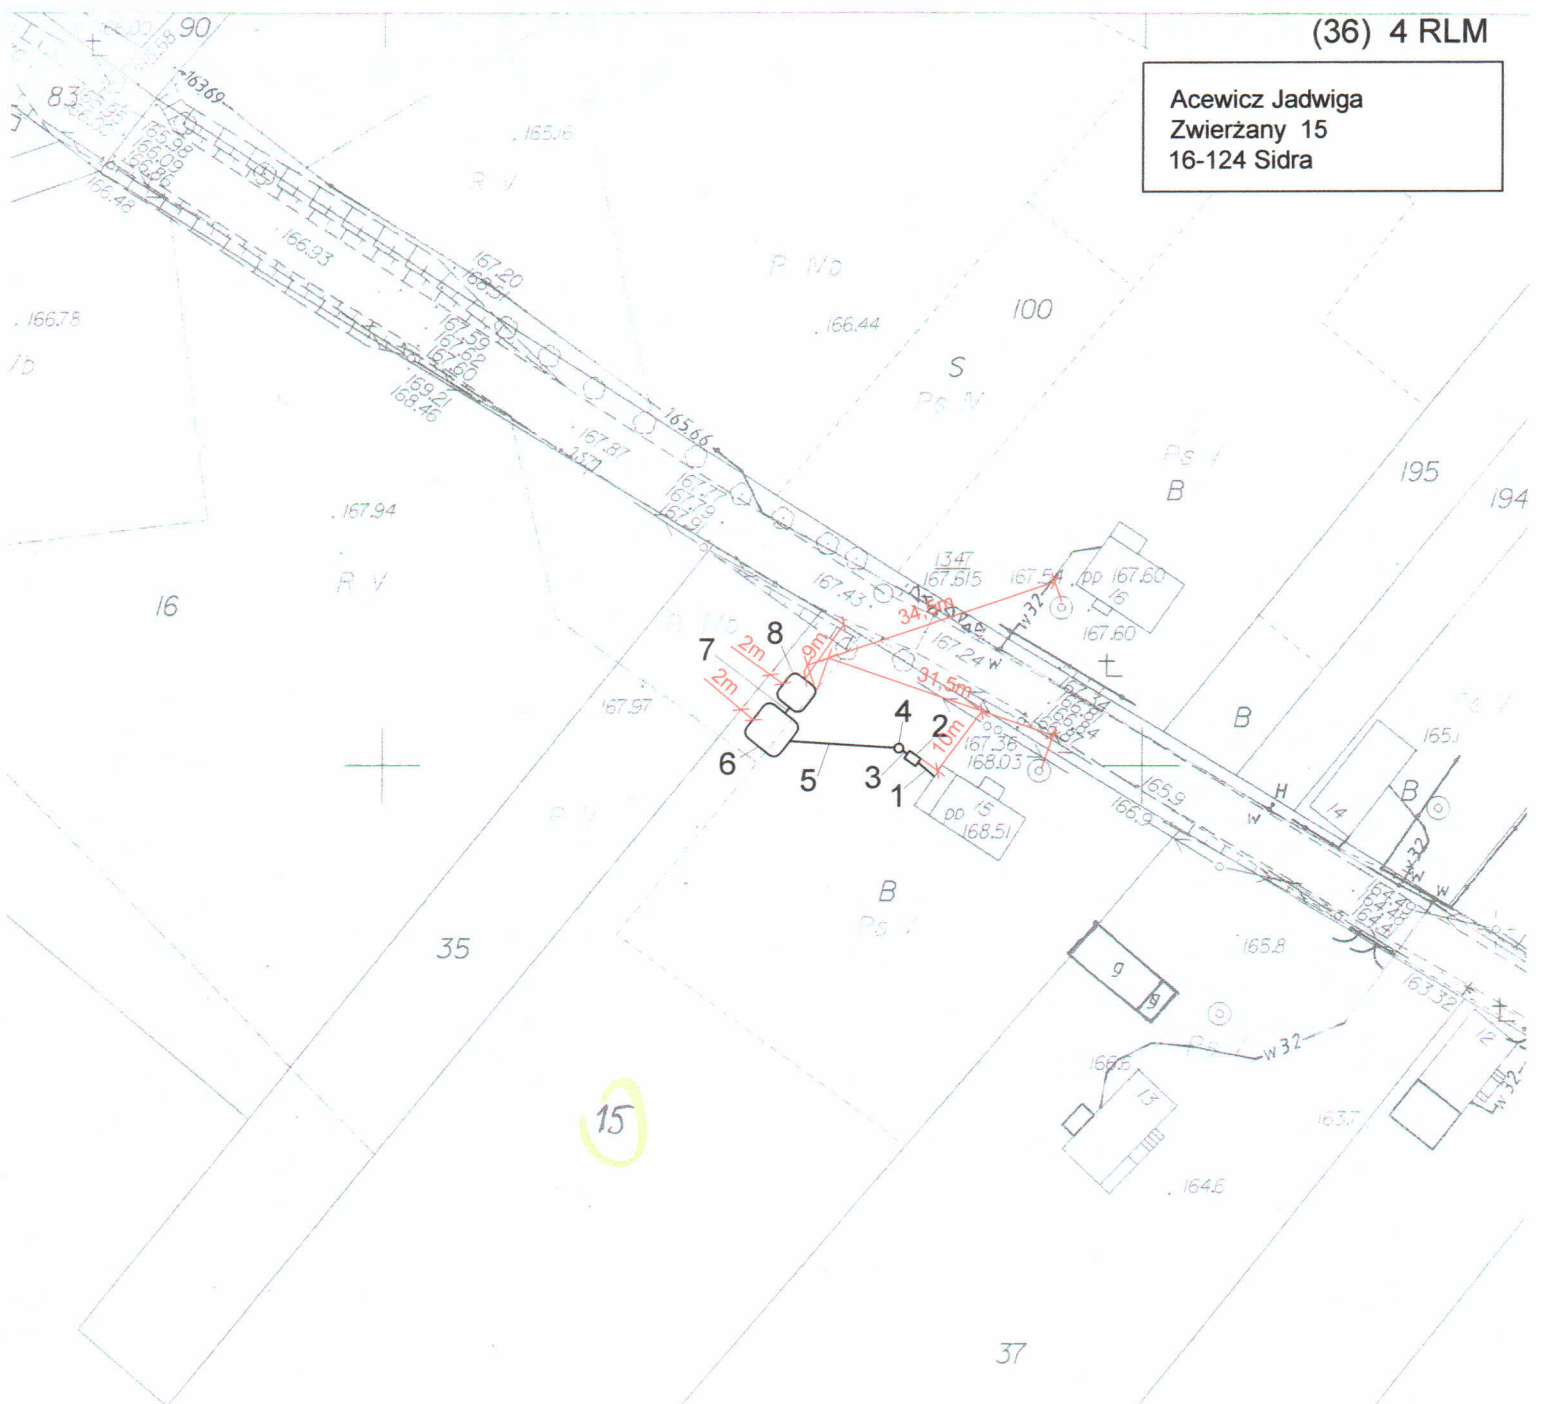

# NATURALNA PRZYDOMOWA OCZYSZCZALNIA ŚCIEKÓW

## Legenda:

- 1 - istniejąca rura kanalizacyjna (0,7 m p.p.t.)
- 2 - osadnik
- 3 - rura kan. PVC Ø 110
- 4 - przepompownia
- 5 - rurociąg PE 40
- 6 - filtr roślinny
- 7 - rura kan. PVC Ø 110
- 8 - denitryfikacyjne złożo korzeniowe

 Biuro opracowań inżynierskich  
**ECOVERDE**  
Biuro Opracowań Inżynierskich ECOVERDE  
ul. Rzeźnicza 41a/9, 65-119 Zielona Góra  
NIP: 925-177-91-55 REGON: 080476559

STAROSTWO POWIATOWE W SOKÓŁCE  
WYDZIAŁ GEODEZJI, KATASTRU I NIERUCHOMOŚCI  
POWIATOWY OŚRODEK DOKUMENTACJI  
GEODEZYJNEJ I KARTOGRAFICZNEJ

Poświadczam zgodność niniejszej mapy  
z oryginałem przyjętym do państwowego  
zasobu geodezyjnego i kartograficznego  
w dniu 20.11.1994

i zaewidencjonowanym pod nr. 1569-10/94

Niniejsza mapa nie może służyć do celów projektowych

Sokołka, dn. 29.06.2011 Edward Jastrzębski Lech

Katastru i Nieruchomości

STAROSTWO POWIATOWE W SOKÓŁCE  
WYDZIAŁ GEODEZJI, KATASTRU I NIERUCHOMOŚCI  
POWIATOWY OŚRODEK DOKUMENTACJI  
GEODEZYJNEJ I KARTOGRAFICZNEJ

Reprodukowanie, rozpowszechnianie  
i rozprowadzanie niniejszego dokumentu  
wymaga zezwolenia, o którym mowa  
w art. 18 ustawy z dnia 17 maja 1989 r.  
- Prawo geodezyjne i kartograficzne  
(Dz. U. z 2005 r. Nr 240, poz 2027, z późn. zm.)

Sokołka, dn. 29.06.2011 Edward Jastrzębski Lech

 Biuro opracowań inżynierskich  
**ECOVERDE**  
mgr Dorota Jastrzębska

WZIERZANY  
Sokołka, dn. 29.06.2011  
29.06.2011