


(137) 6 RLM

Polewko Adam
Racowo 36
16-124 Sidra

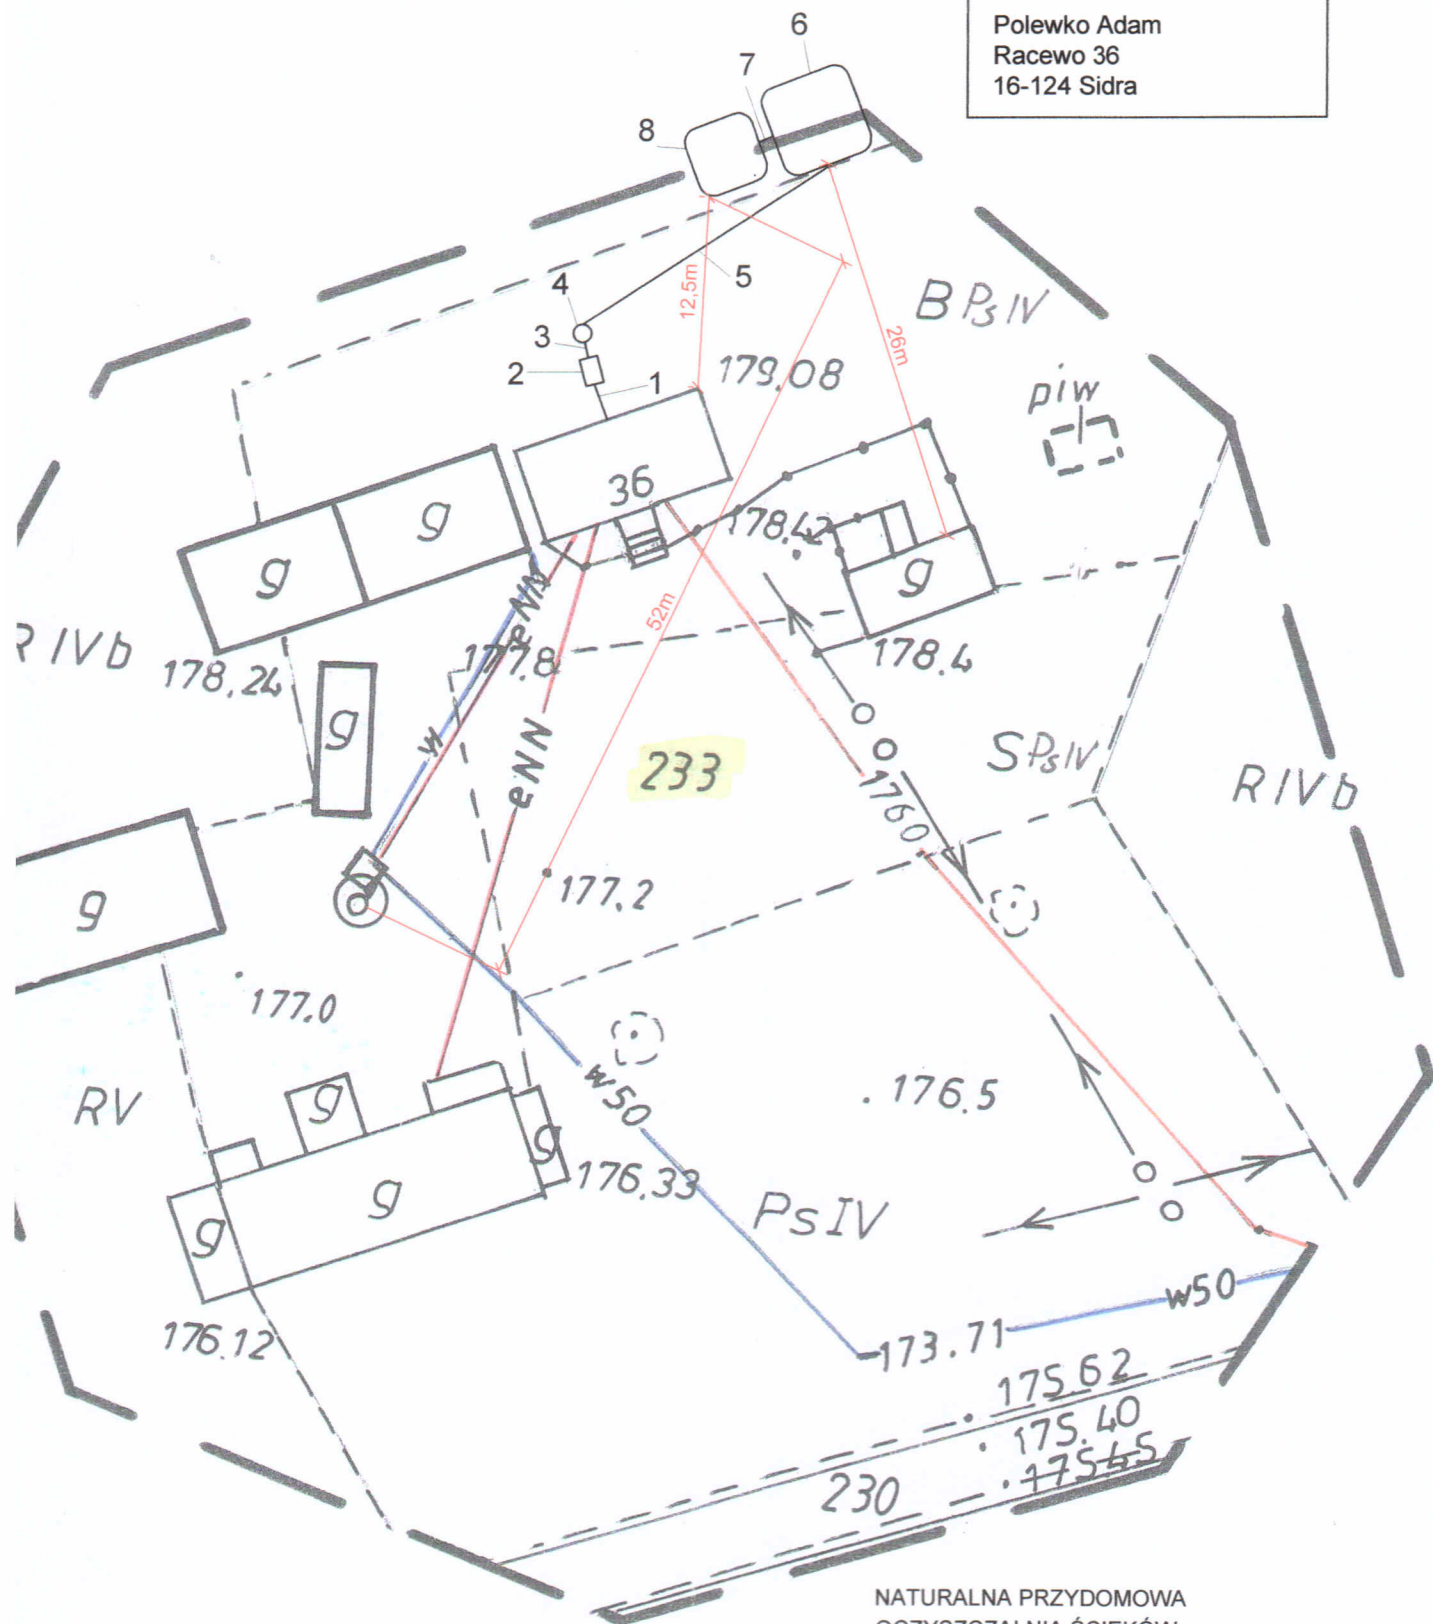

NATURALNA PRZYDOMOWA
OCZYSZCZALNIA ŚCIEKÓW

Legenda:

- 1 - istniejąca rura kanalizacyjna (0,5 m p.p.t.)
- 2 - osadnik
- 3 - rura kan. PVC Ø 110
- 4 - przepompownia
- 5 - rurociąg PE 40
- 6 - filtr roślinny
- 7 - rura kan. PVC Ø 110
- 8 - denitryfikacyjne złożo korzeniowe



Biuro opracowań Inżynierskich
ECOVERDE

Biuro Opracowań Inżynierskich ECOVERDE
ul. Rzeźniczaka 41a/9, 65-119 Zielona Góra
NIP: 925-177-91-55 REGON: 080476559



mgr Dorota Jastrzebska
Specjalista ds. Inżynierii