

WYDZIAŁ GEODEZJI KATASTRU I NIERUCHOMOŚCI  
POWIATOWY OŚRODEK DOKUMENTACJI  
GEODEZYJNEJ I KARTOGRAFICZNEJ

Poświadcza się zgodność niniejszej mapy z oryginałem przysięgłym do państwowego zasobu geodezyjnego i kartograficznego w dniu 19.03.1993 i zaświadczanym pod nr 1903-12. Niniejsza mapa nie służy do celów projektowych.

Sokoła, dn. 19.03.1993

82 - 186.89

W Wydziale Geodezji i Kartografii

WYDZIAŁ GEODEZJI KATASTRU I NIERUCHOMOŚCI  
POWIATOWY OŚRODEK DOKUMENTACJI  
GEODEZYJNEJ I KARTOGRAFICZNEJ


Reprodukcowanie, rozpowszechnianie i rozprowadzanie niniejszego dokumentu wymaga zezwolenia, o którym mowa w art. 18 ustawy z dnia 17 maja 1989 r. - Prawo geodezyjne i kartograficzne (Dz. U. z 2005 r. Nr 240, poz. 2027 z późn. zm.).

Ps IV

Sokoła, dn. 19.03.1993

73

W Wydziale Geodezji i Kartografii

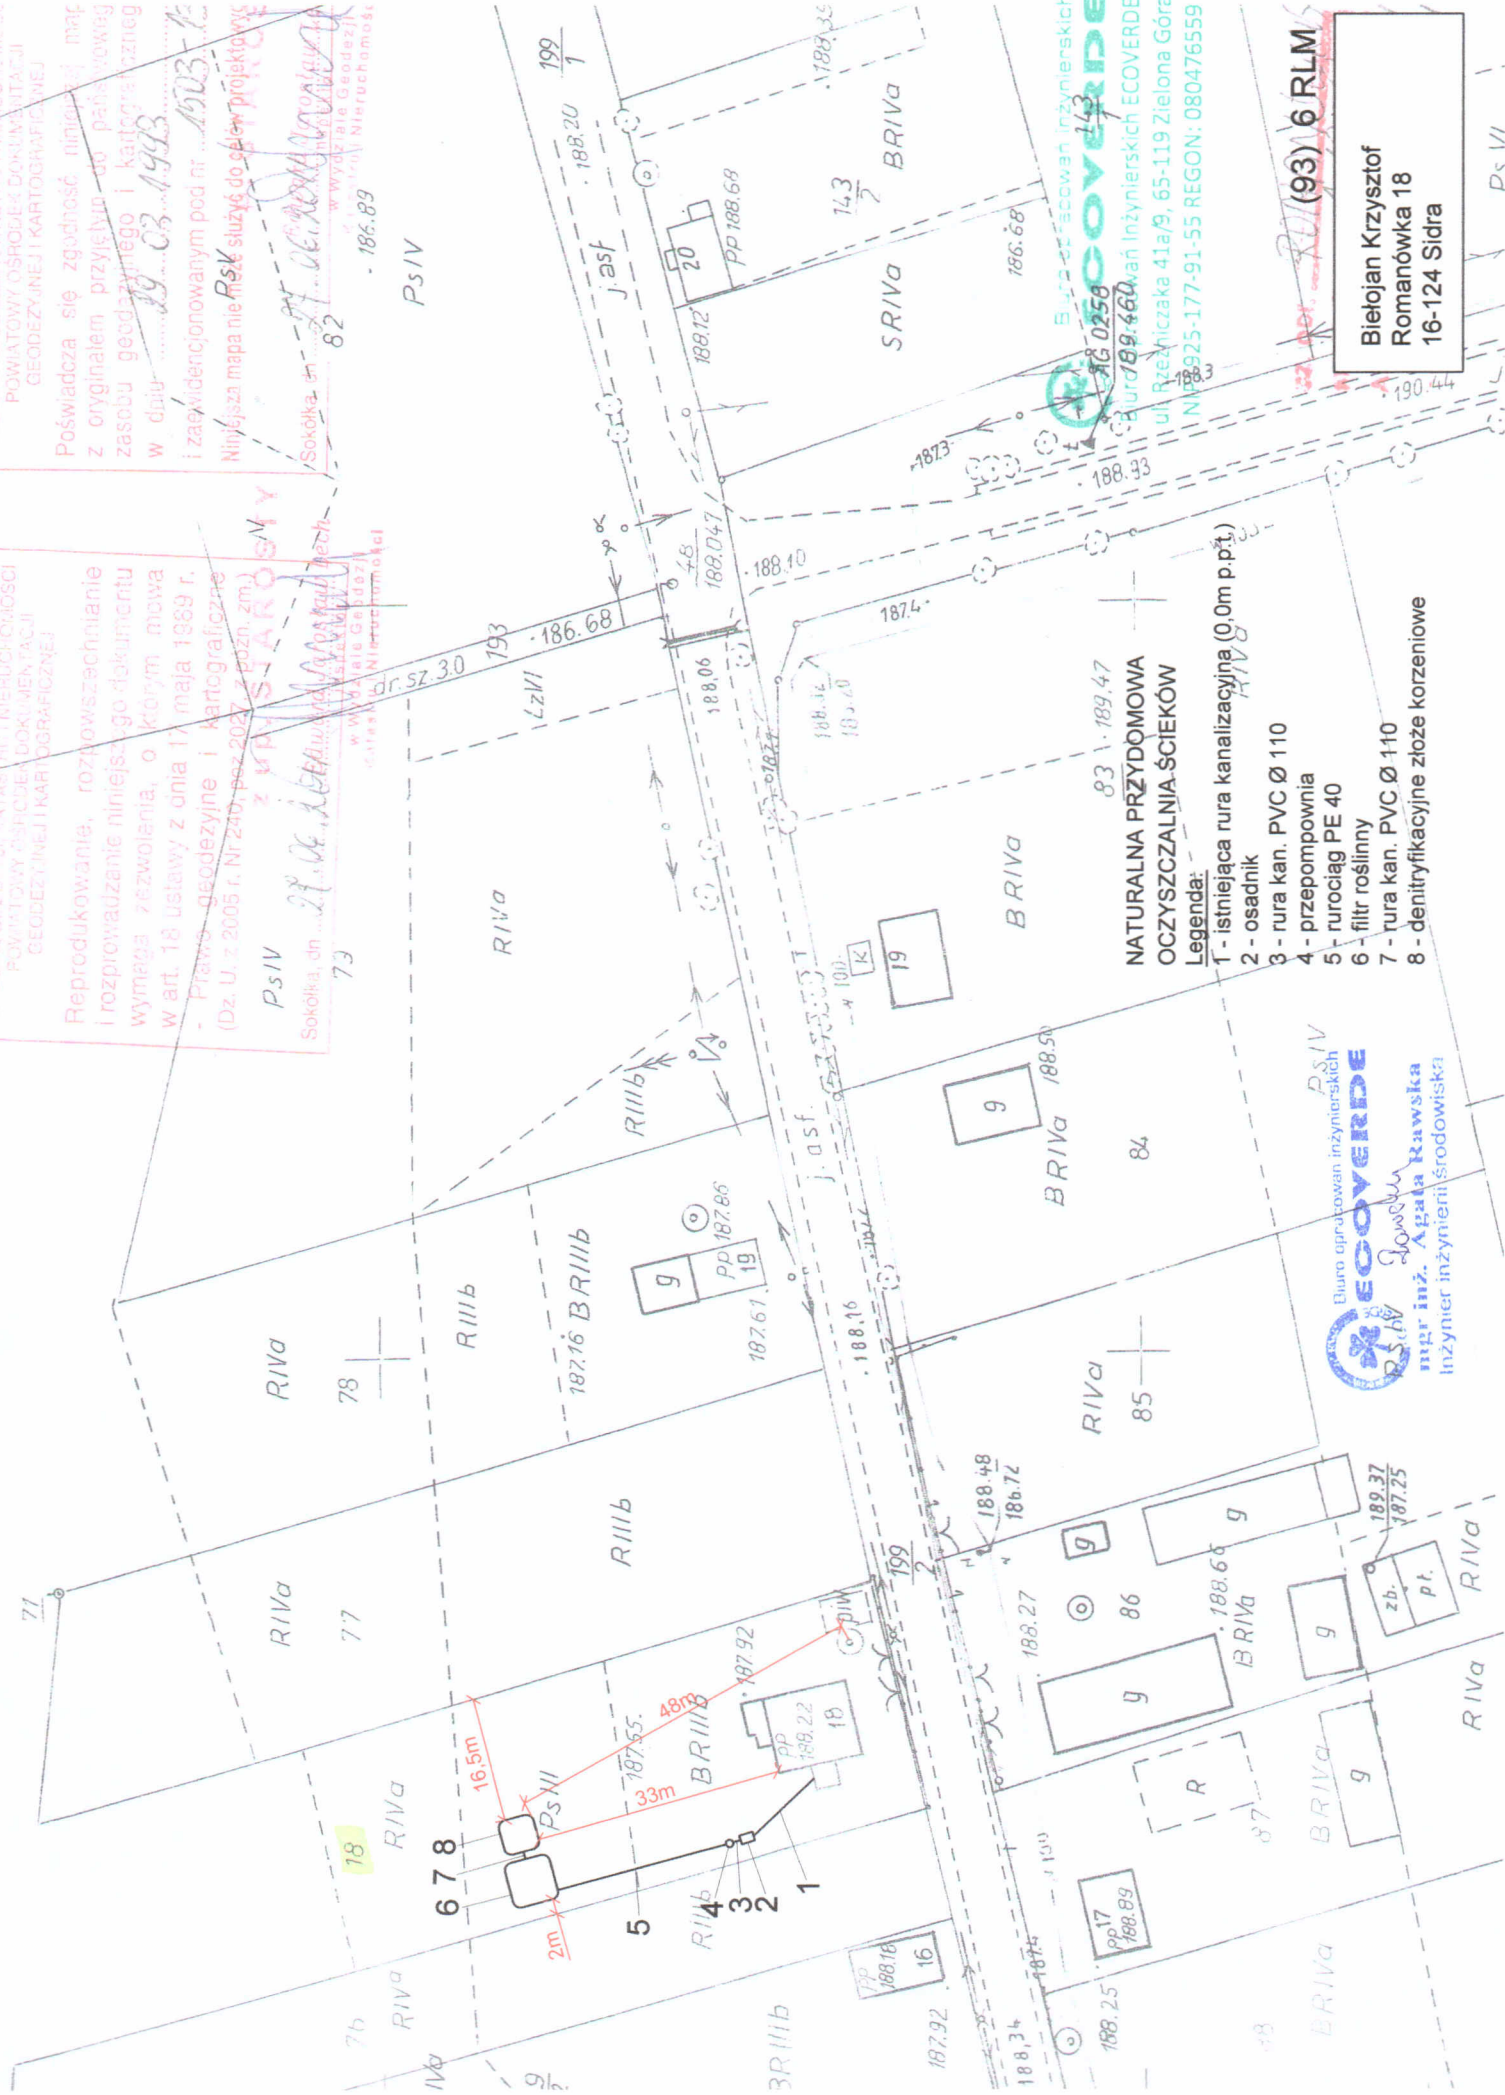

Biełojan Krzysztof  
Romanówka 18  
16-124 Sidra

Ps IV  
Biełojan Krzysztof  
Romanówka 18  
16-124 Sidra  
Inżynier inżynier środowiska