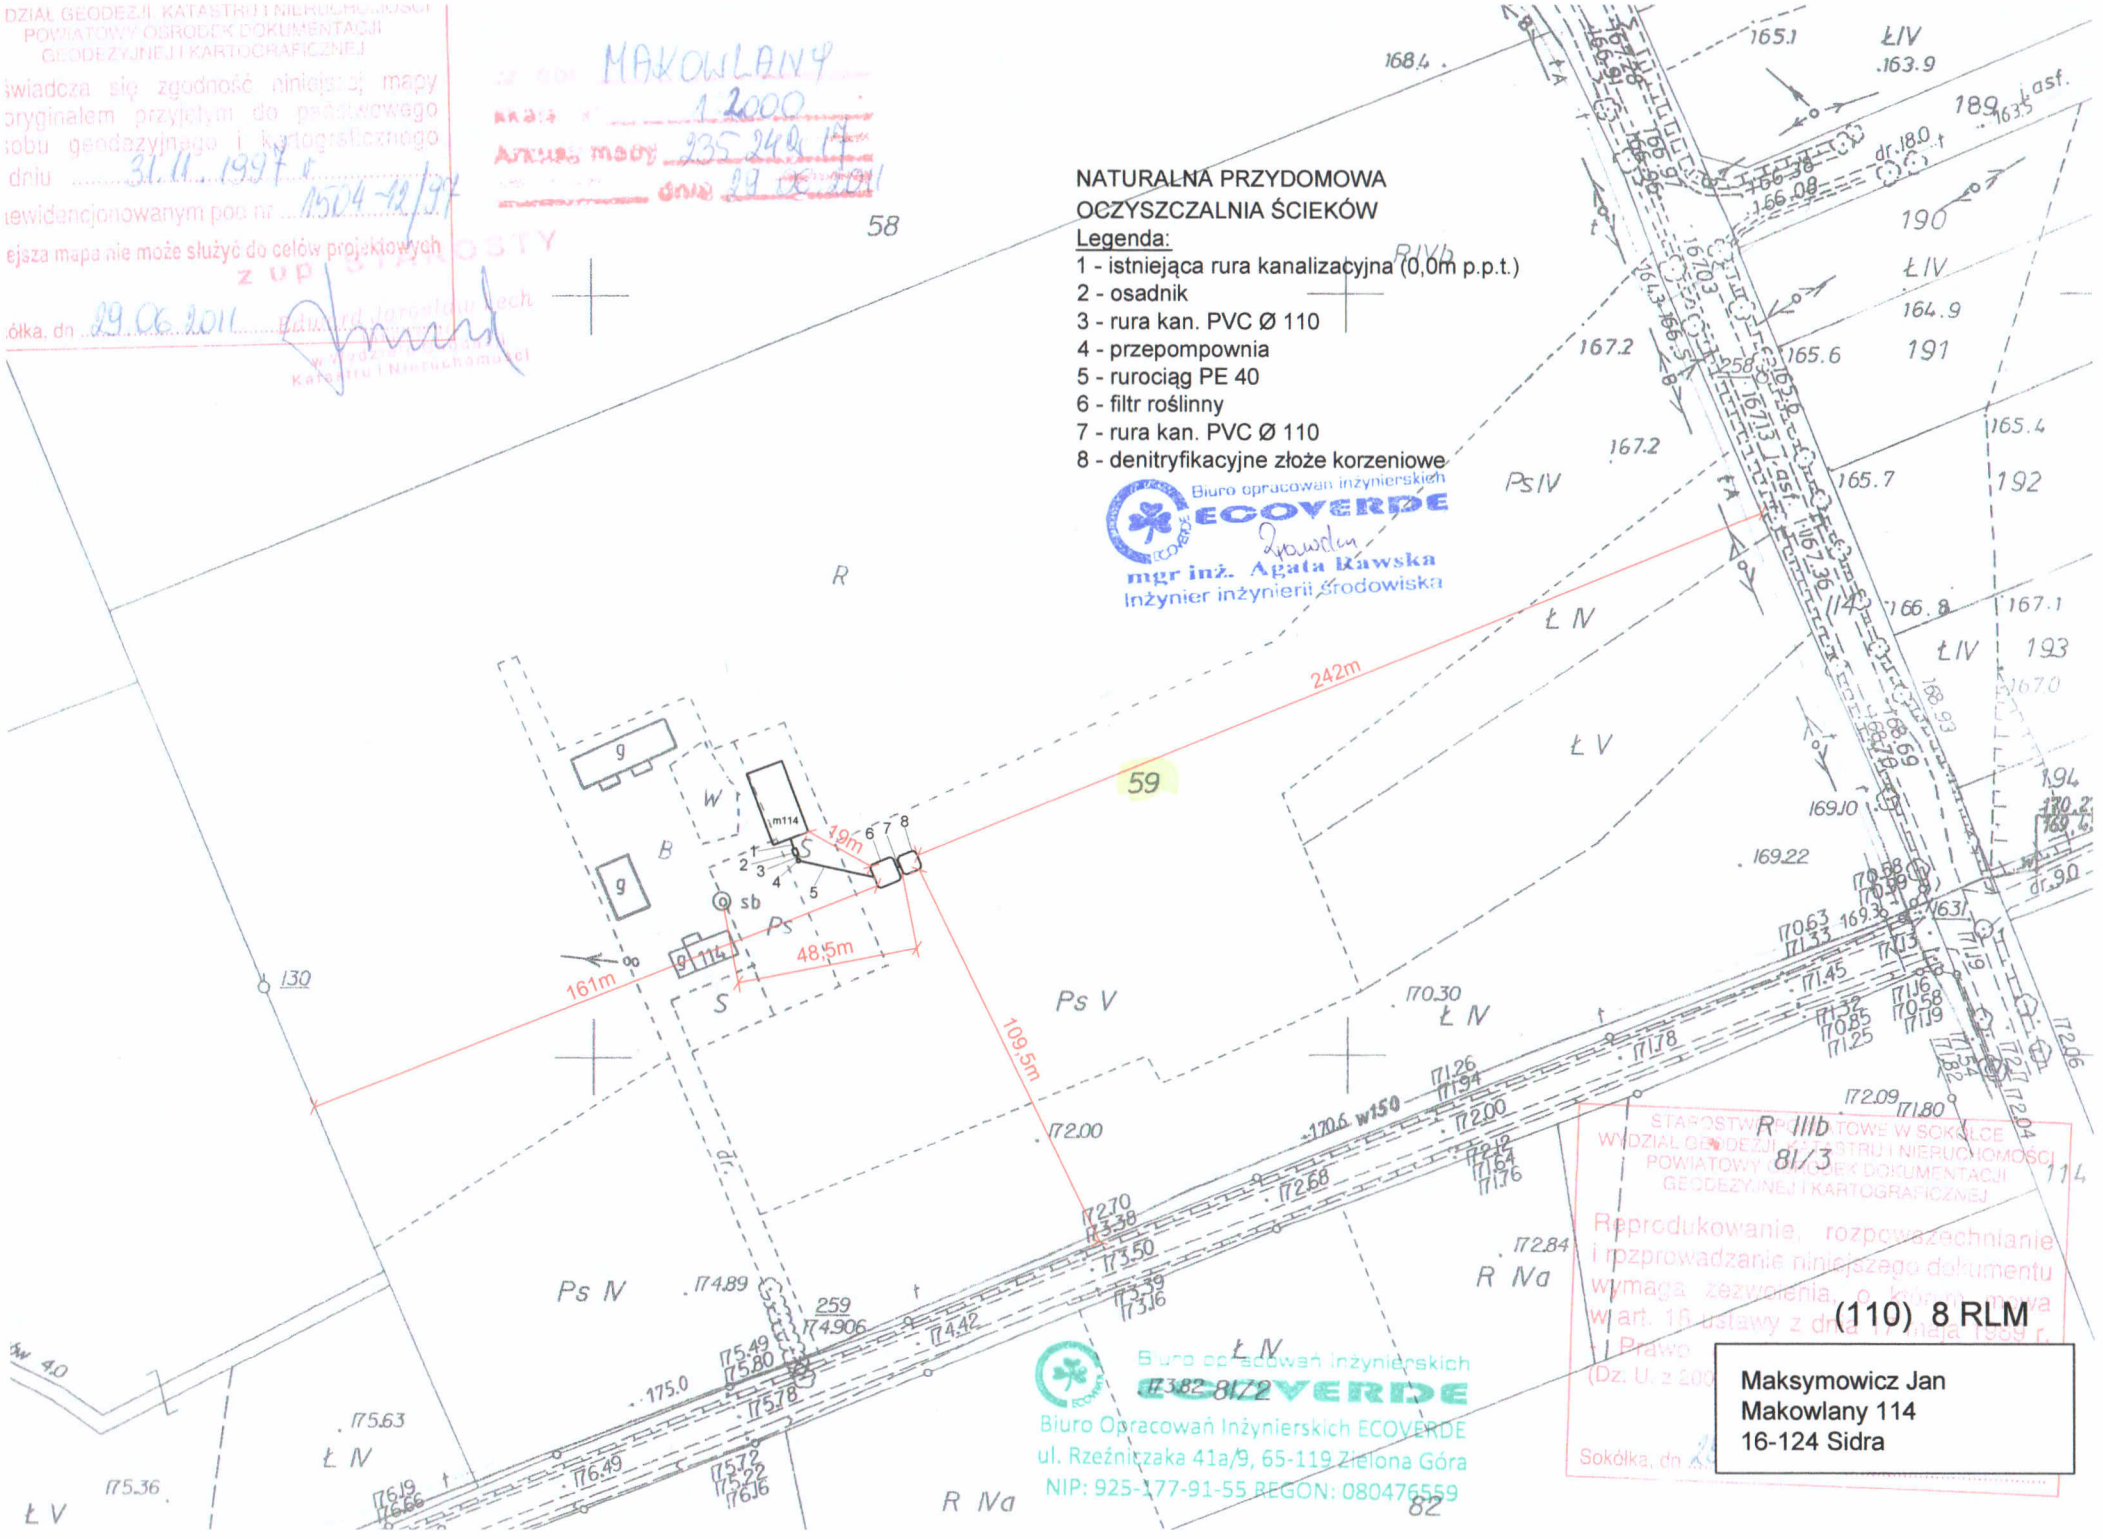
NATURALNA PRZYDOMOWA
OCZYSZCZALNIA ŚCIEKÓW
Legenda:
1 - istniejąca rura kanalizacyjna (0,0m p.p.t.)
2 - osadnik
3 - rura kan. PVC Ø 110
4 - przepompownia
5 - rurociąg PE 40
6 - filtr roślinny
7 - rura kan. PVC Ø 110
8 - denitryfikacyjne złoże korzeniowe
Biuro opracowań inżynierskich
ECOVERDE
mgr inż. Agata Rawska
Inżynier inżynierii środowiska
242m
161m
48,5m
109,5m
19m
Biuro Opracowań Inżynierskich ECOVERDE
ul. Rzeźniczaka 41a/9, 65-119 Zielona Góra
NIP: 925-177-91-55 REGON: 080476559
(110) 8 RLM
Maksymowicz Jan
Makowlany 114
16-124 Sidra