STAROSTWO POWIATOWE W SOKÓŁCE
WYDZIAŁ GEODEZJI, KATASTRU I NIERUCHOMOŚCI
POWIATOWY OŚRODEK DOKUMENTACJI GEODEZYJNEJ I KARTOGRAFICZNEJ

Poświadcza się zgodność niniejszej mapy z oryginałem przyjętym do państwowego zasobu geodezyjnego i kartograficznego w dniu 15.02.1993 i zaewidencjonowanym pod nr 1559-041

Niniejsza mapa nie może służyć do celów projektowych

Sokółka, dn 16.06.2011

Z upoważnienia STAROSTY
mgr inż. Janusz Kuderewski
Geodeta Powiatowy

STAROSTWO POWIATOWE W SOKÓŁCE
WYDZIAŁ GEODEZJI, KATASTRU I NIERUCHOMOŚCI
POWIATOWY OŚRODEK DOKUMENTACJI GEODEZYJNEJ I KARTOGRAFICZNEJ

Reprodukowanie, rozpowszechnianie i rozprowadzanie niniejszego dokumentu wymaga zezwolenia, o którym mowa w art. 18 ustawy z dnia 17 maja 1989 r. - Prawo geodezyjne i kartograficzne (Dz. U. z 2005 r. Nr 240, poz 2027, z późn. zm.)

Sokółka, dn 16.06.2011

Z upoważnienia STAROSTY
mgr inż. Janusz Kuderewski
Geodeta Powiatowy

gmina HOLIKI
skala 1:1000
Arkusz mapy 235.243.041
dnia 16.06.2011

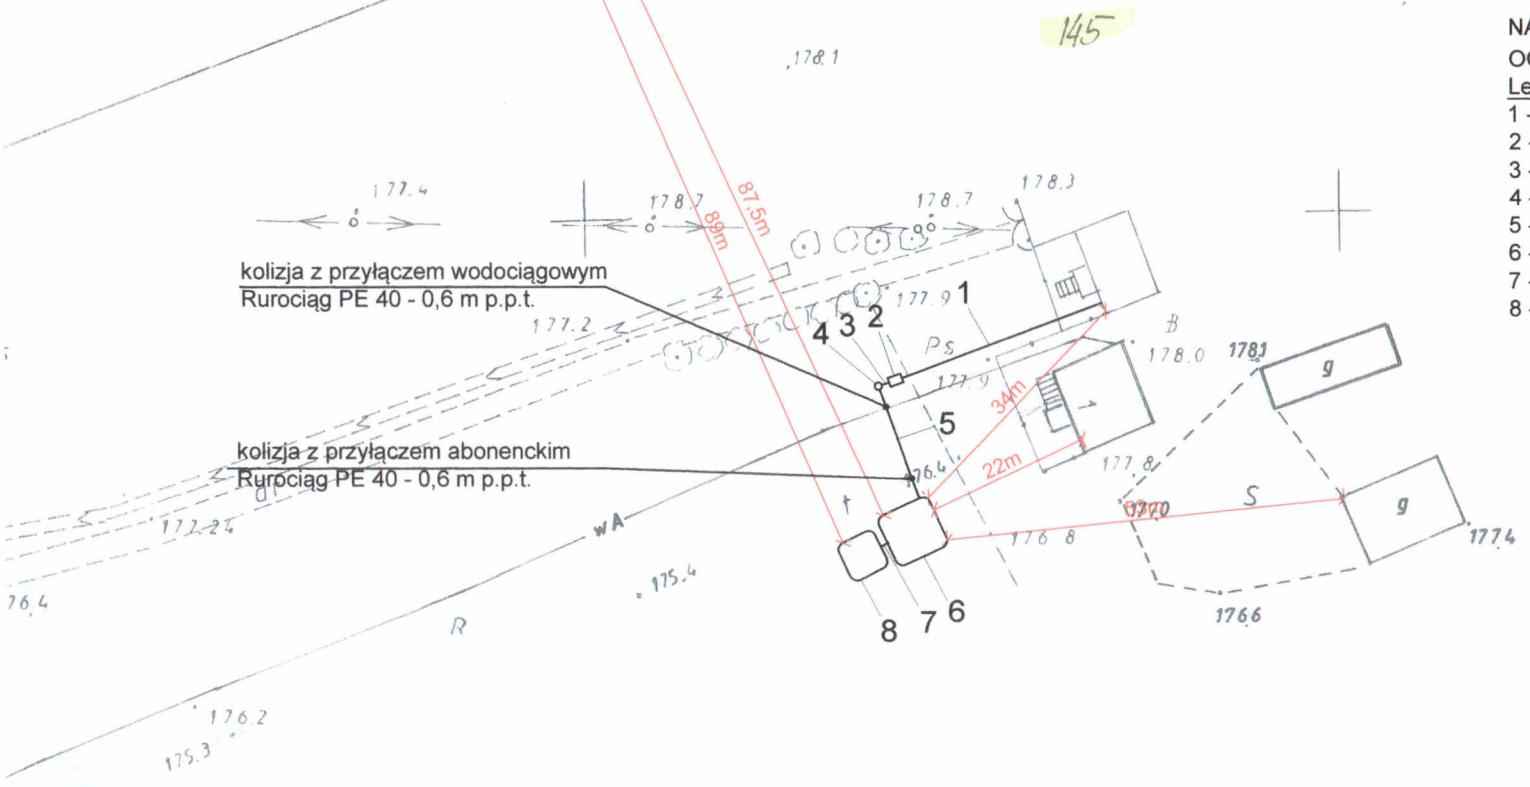

NATURALNA PRZYDOMOWA OCZYSZCZALNIA ŚCIEKÓW

Legenda:

1 - istniejąca rura kanalizacyjna (0,5 m p.p.t.)
2 - osadnik
3 - rura kan. PVC Ø 110
4 - przepompownia
5 - rurociąg PE 40
6 - filtr roślinny
7 - rura kan. PVC Ø 110
8 - denitryfikacyjne złoże korzeniowe

Biuro opracowań inżynierskich ECOVERDE
mgr inż. Agata Rawska
Inżynier inżynierii środowiska

Biuro opracowań inżynierskich ECOVERDE
Biuro Opracowań Inżynierskich ECOVERDE
ul. Rzeźniczaka 41a/9, 65-119 Zielona Góra
NIP: 925-177-91-55 REGON: 080476559

(76) 12 RLM

Kamiński Aleksander
Holiki 1
16-124 Sidra