


Harasim Zenon  
Ogrodniki 18a  
16-124 Sidra

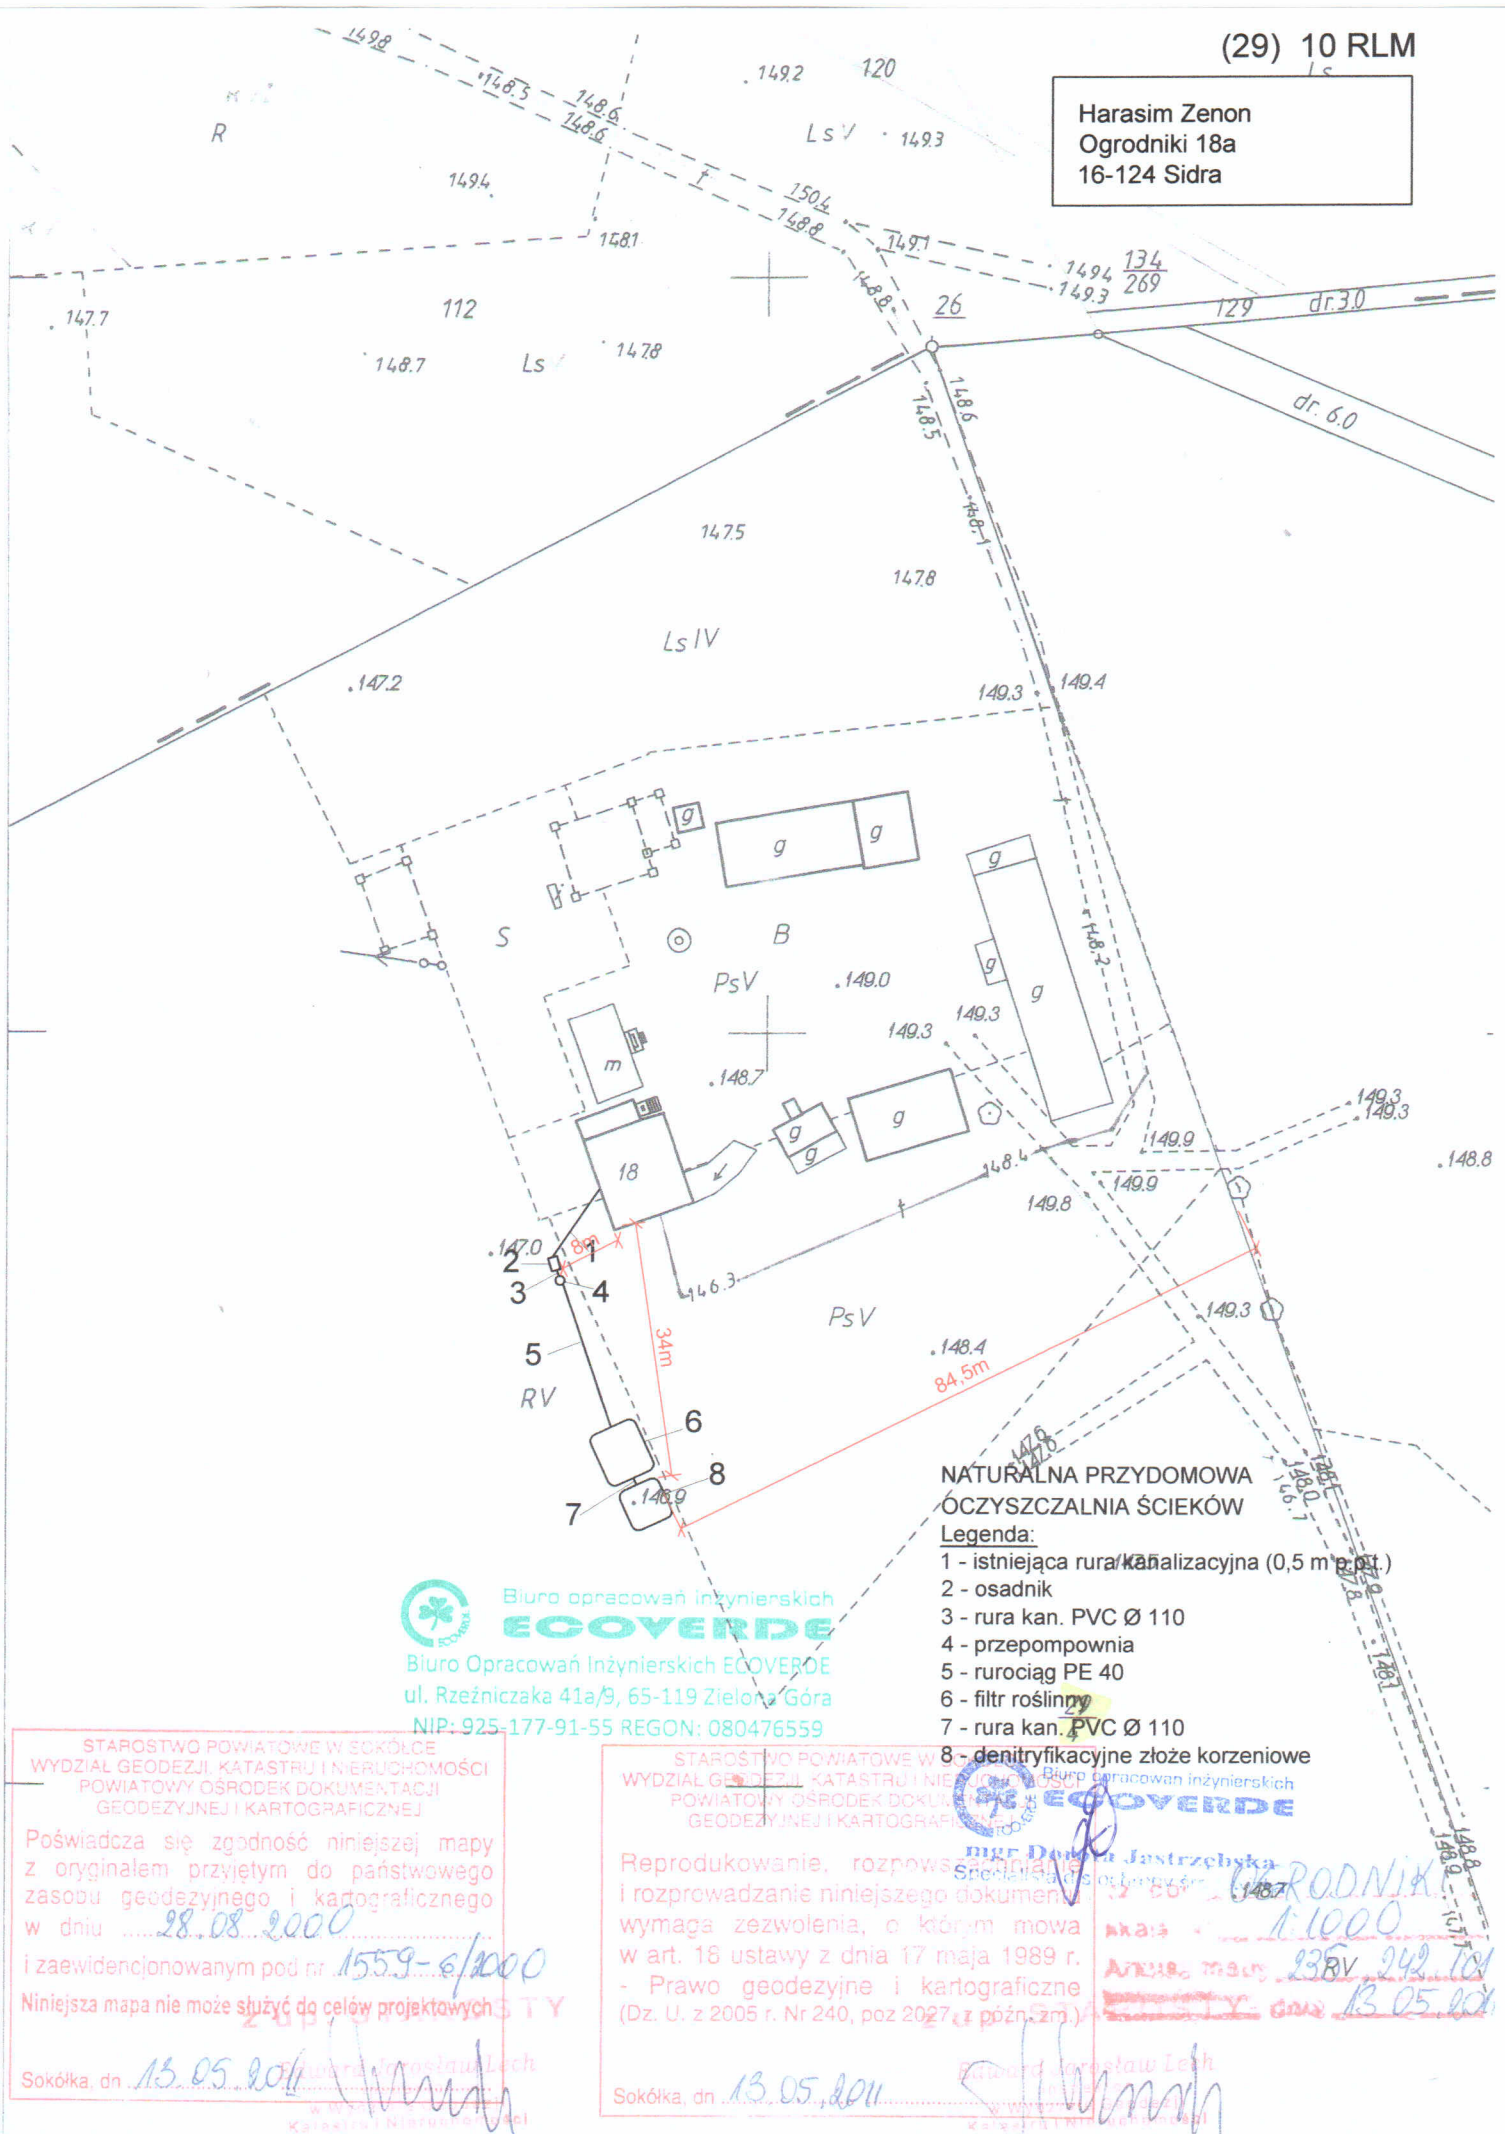

Biurowa opracowań inżynierskich

**ECOVERDE**

Biurowa Opracowań Inżynierskich ECOVERDE

ul. Rzeźnicza 41a/9, 65-119 Zielona Góra

NIP: 925-177-91-55 REGON: 080476559

STAROSTWO POWIATOWE W SOKÓŁCE  
WYDZIAŁ GEODEZJI, KATASTRU I NIERUCHOMOŚCI  
POWIATOWY OŚRODEK DOKUMENTACJI  
GEODEZYJNEJ I KARTOGRAFICZNEJ

Poświadczam zgodność niniejszej mapy  
z oryginałem przyjętym do państwowego  
zasobu geodezyjnego i kartograficznego  
w dniu 28.08.2000

i zaewidencjonowanym pod nr 1559-6/2000

Niniejsza mapa nie może służyć do celów projektowych

Sokółka, dn. 13.05.2011

*[Signature]*  

STAROSTWO POWIATOWE W SOKÓŁCE  
WYDZIAŁ GEODEZJI, KATASTRU I NIERUCHOMOŚCI  
POWIATOWY OŚRODEK DOKUMENTACJI  
GEODEZYJNEJ I KARTOGRAFICZNEJ

Reprodukowanie, rozpowszechnianie  
i rozprowadzanie niniejszego dokumentu  
wymaga zezwolenia, o którym mowa  
w art. 18 ustawy z dnia 17 maja 1989 r.  
- Prawo geodezyjne i kartograficzne  
(Dz. U. z 2005 r. Nr 240, poz. 2027 z późn. zm.)

Sokółka, dn. 13.05.2011

*[Signature]*  

mgr Dorota Jastrzębska  
Specjalista ds. geodezji

*[Signature]*





