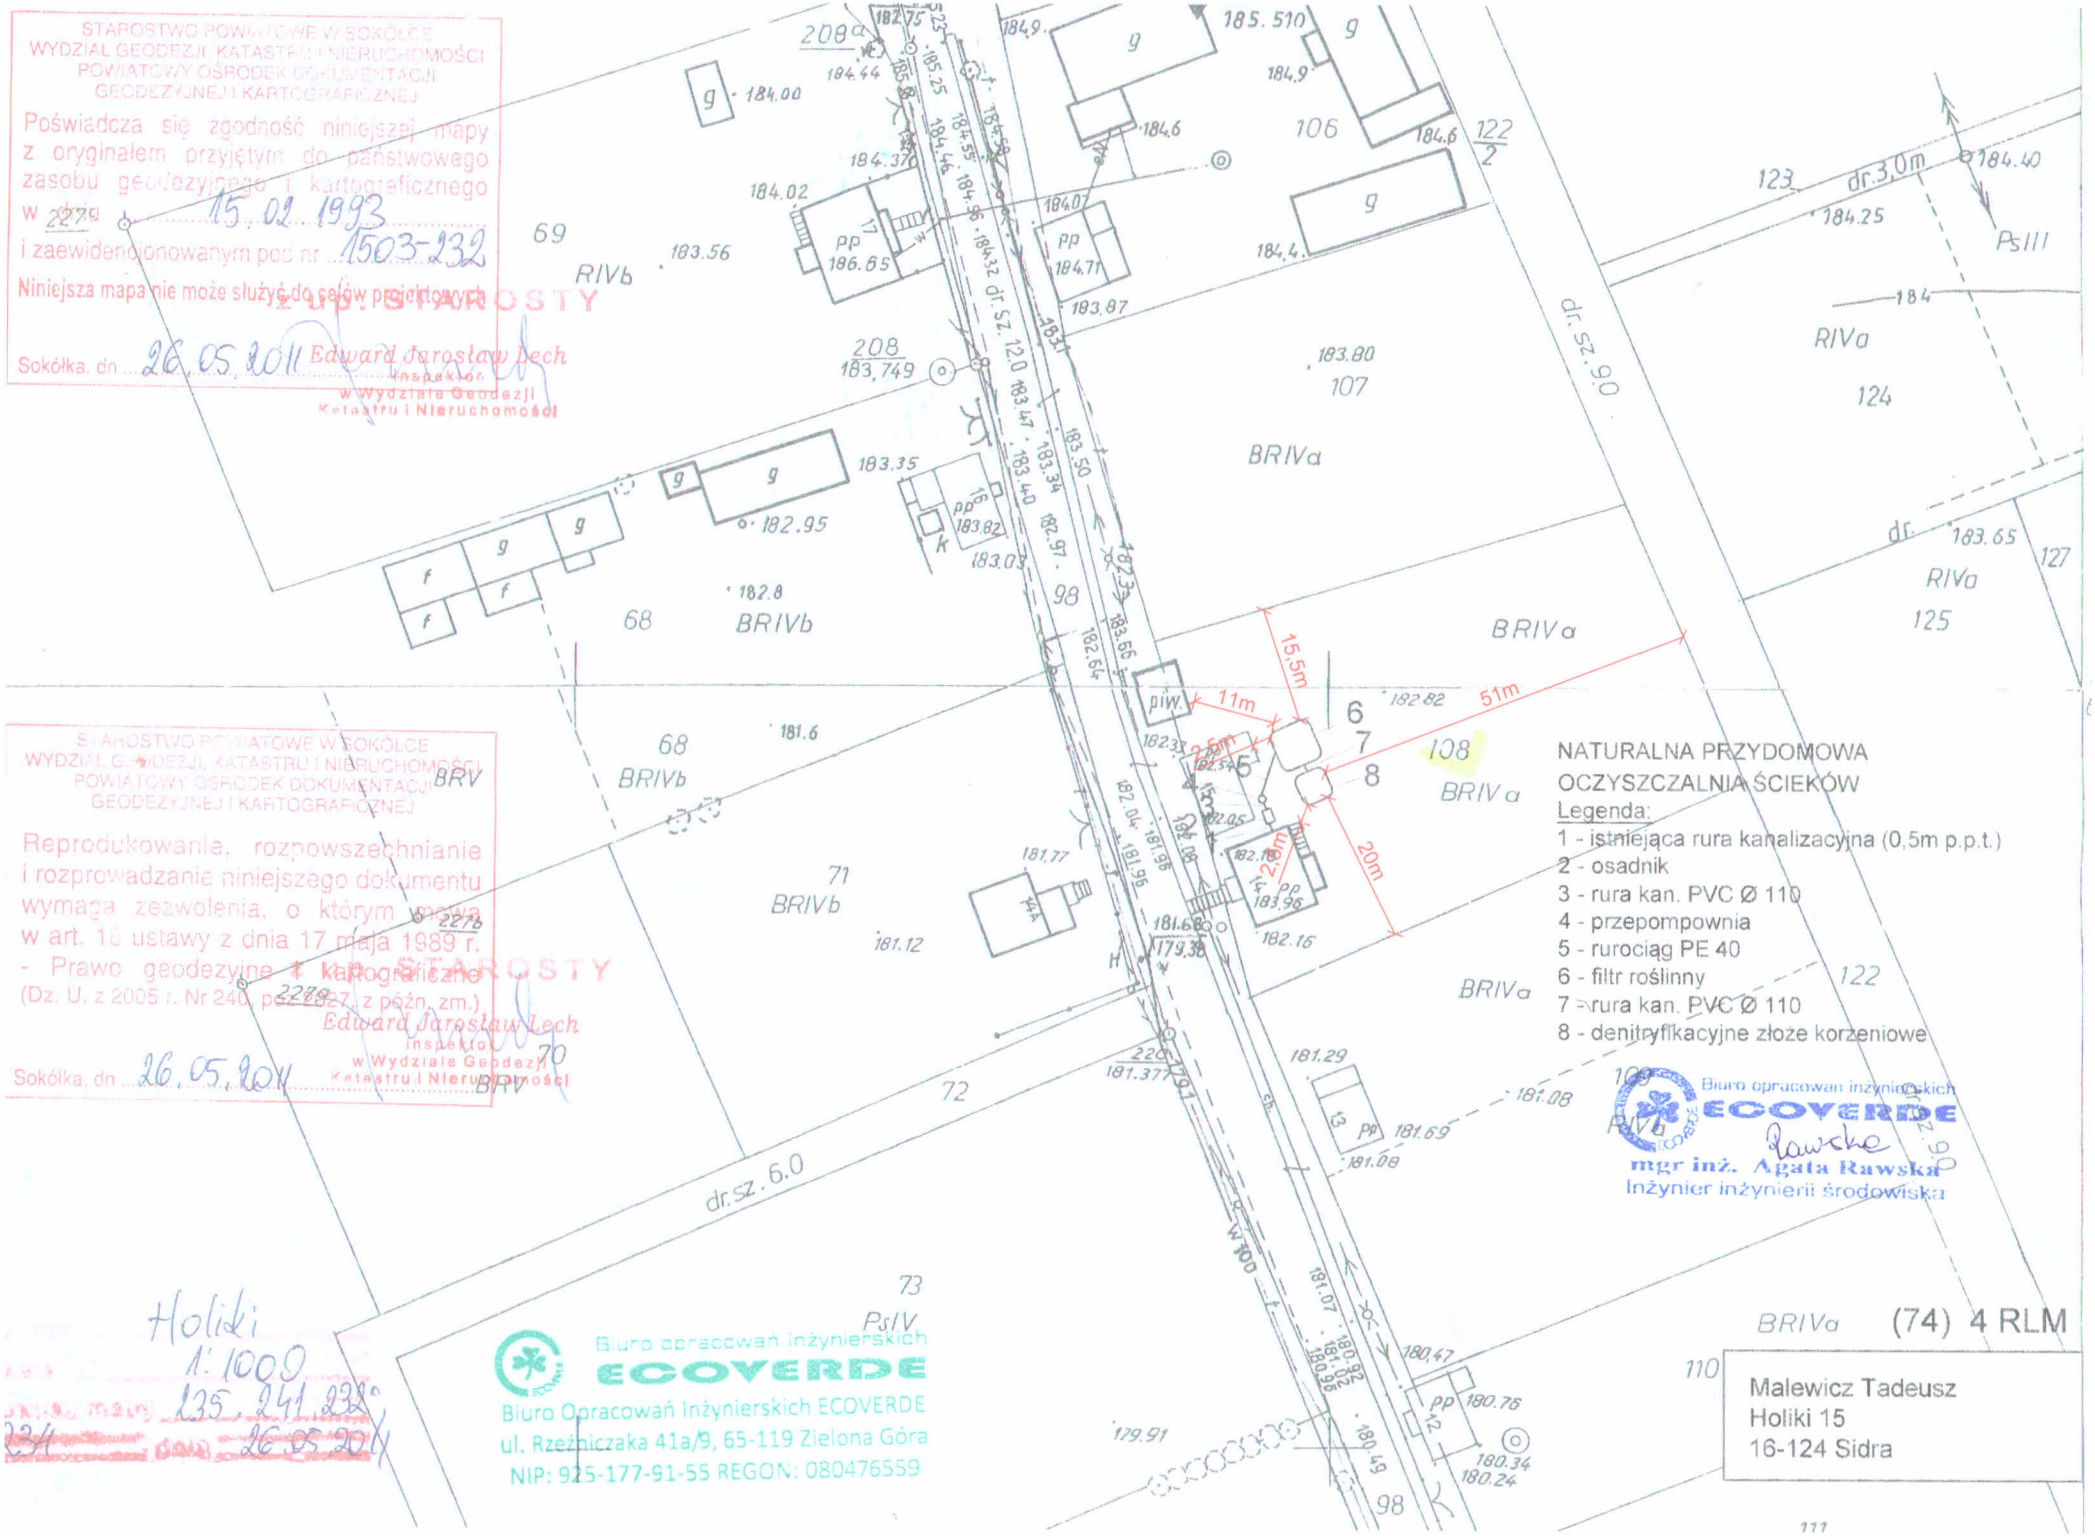

STAROSTWO POWIATOWE W SOKÓŁCE
WYDZIAŁ GEODEZJI, KATASTRU I NIERUCHOMOŚCI
POWIATOWY OŚRODEK DOKUMENTACJI GEODEZYJNEJ I KARTOGRAFICZNEJ
Poświadcza się zgodność niniejszej mapy z oryginałem przyjętym do państwowego zasobu geodezyjnego i kartograficznego w dniu 15.02.1993
i zaewidencjonowanym pod nr 1503-232
Niniejsza mapa nie może służyć do celów projektowych
Sokółka, dn. 26.05.2011
z up. STAROSTY
Edward Jarosław Lech
Inspektor w Wydziale Geodezji Katastru i Nieruchomości
STAROSTWO POWIATOWE W SOKÓŁCE
WYDZIAŁ GEODEZJI, KATASTRU I NIERUCHOMOŚCI
POWIATOWY OŚRODEK DOKUMENTACJI GEODEZYJNEJ I KARTOGRAFICZNEJ
Reprodukowanie, rozpowszechnianie i rozprowadzanie niniejszego dokumentu wymaga zezwolenia, o którym mowa w art. 18 ustawy z dnia 17 maja 1989 r. - Prawo geodezyjne i kartograficzne (Dz. U. z 2005 r. Nr 240, poz. 2027, z późn. zm.)
Sokółka, dn. 26.05.2011
z up. STAROSTY
Edward Jarosław Lech
Inspektor w Wydziale Geodezji Katastru i Nieruchomości
NATURALNA PRZYDOMOWA OCZYSZCZALNIA ŚCIEKÓW
Legenda:
1 - istniejąca rura kanalizacyjna (0,5m p.p.t.)
2 - osadnik
3 - rura kan. PVC Ø 110
4 - przepompownia
5 - rurociąg PE 40
6 - filtr roślinny
7 - rura kan. PVC Ø 110
8 - denitryfikacyjne złoże korzeniowe
15,5m
11m
51m
20m
dr.sz. 6.0
dr.sz. 9.0
dr.sz. 12.0
dr.3.0m
Biuro opracowań inżynierskich ECOVERDE
mgr inż. Agata Rawska
Inżynier inżynierii środowiska
Holiki
1:1000
235, 241, 232
26.05.2011
Biuro opracowań inżynierskich ECOVERDE
Biuro Opracowań Inżynierskich ECOVERDE
ul. Rzeźniczaka 41a/9, 65-119 Zielona Góra
NIP: 925-177-91-55 REGON: 080476559
(74) 4 RLM
Malewicz Tadeusz
Holiki 15
16-124 Sidra