


Dąbrowska Joanna
Jurasze 24
16-124 Sidra

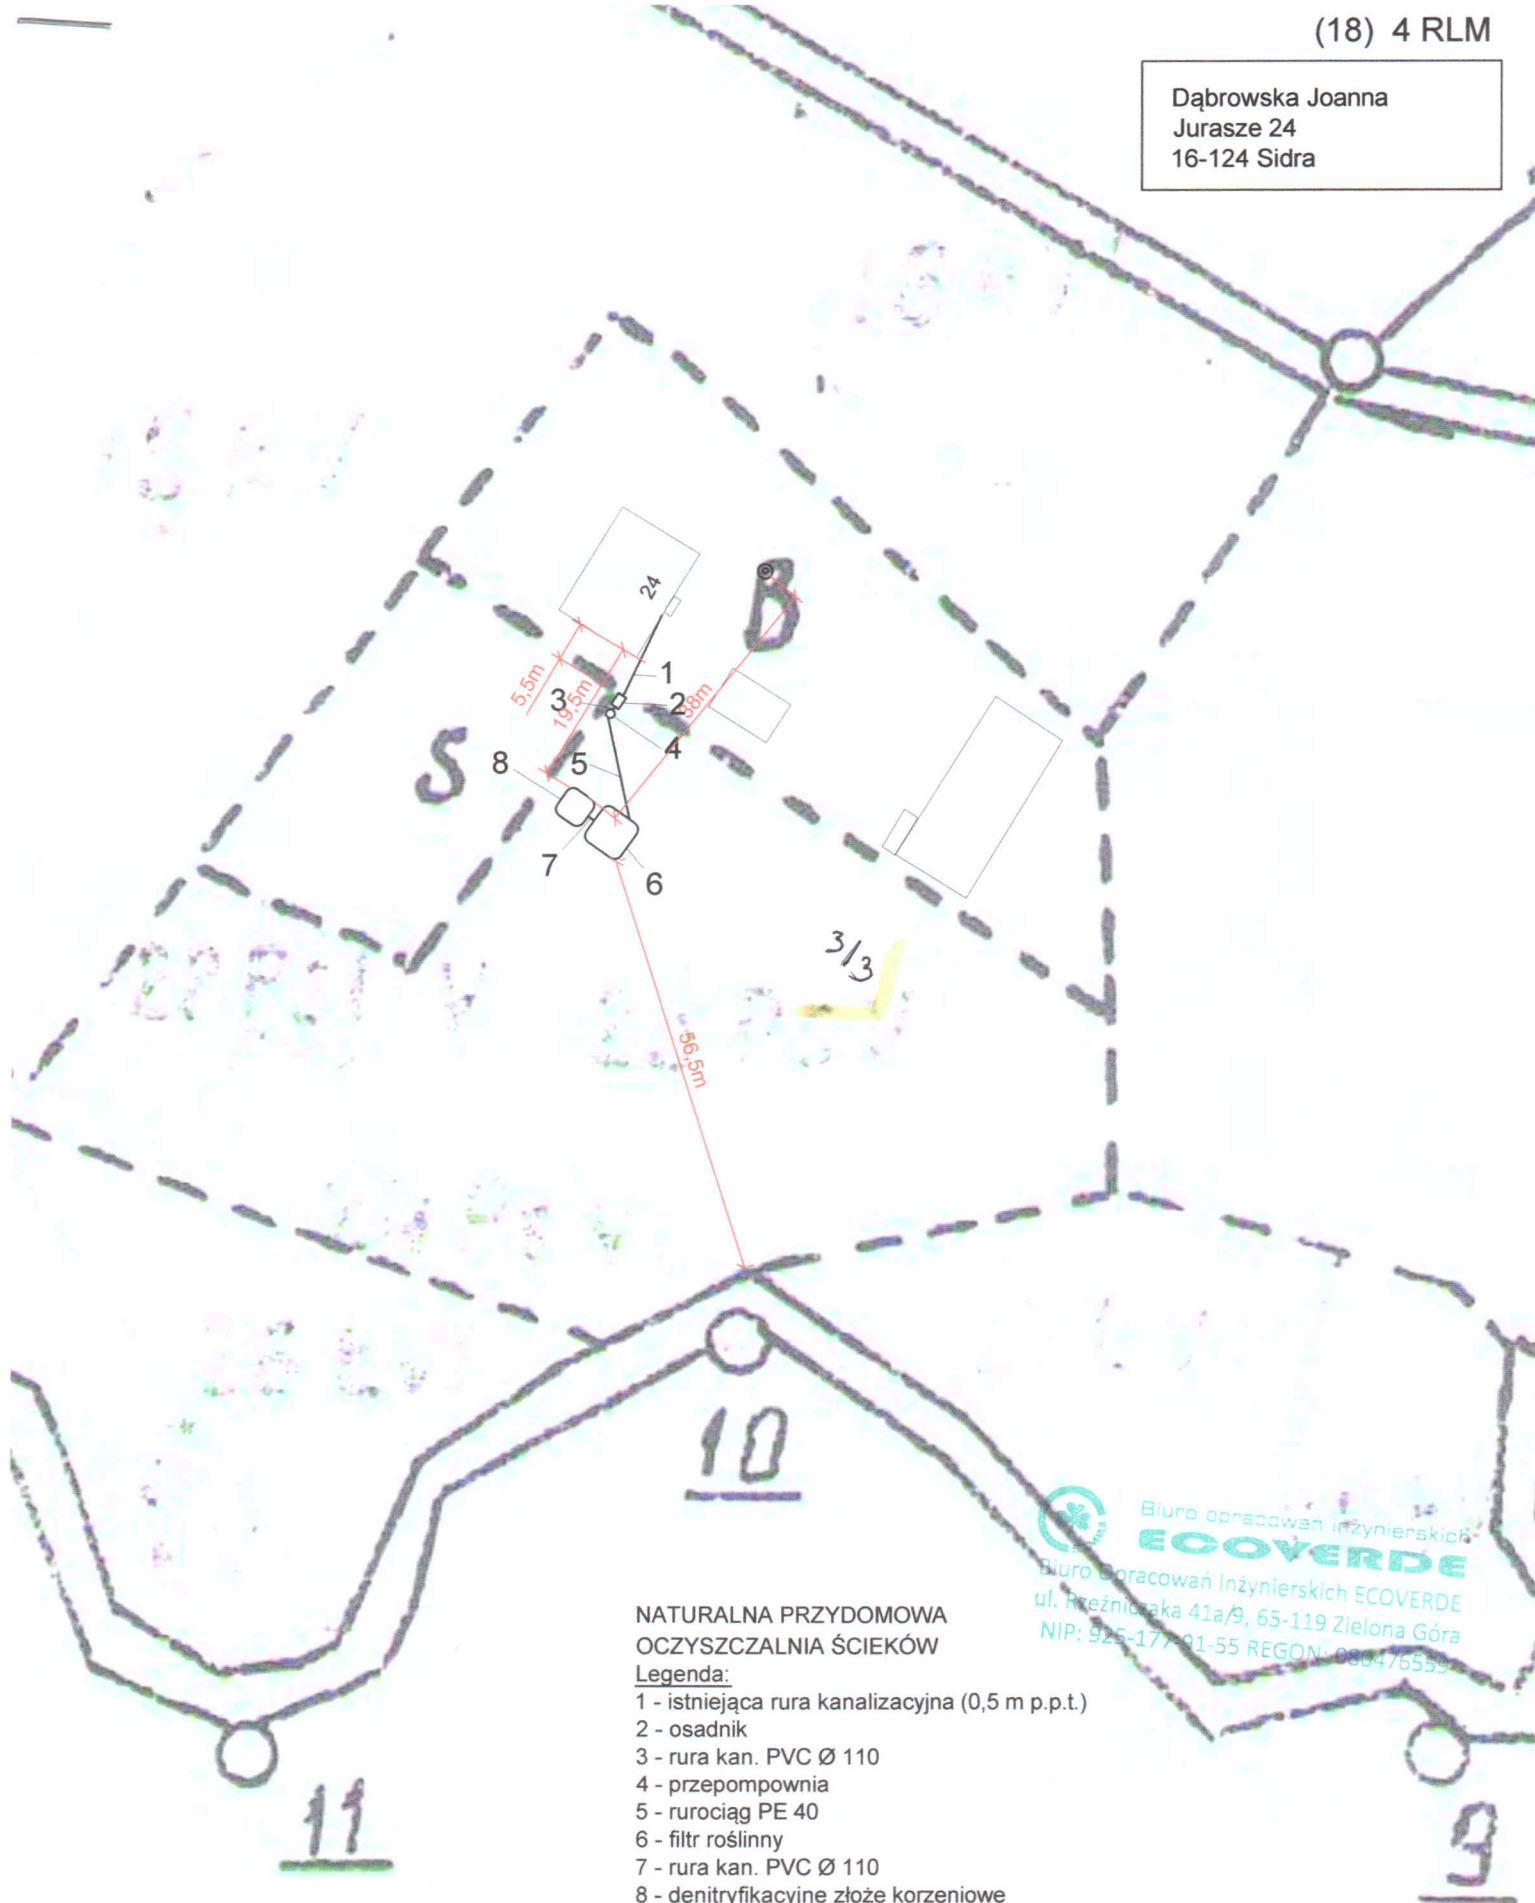

NATURALNA PRZYDOMOWA OCZYSZCZALNIA ŚCIEKÓW

Legenda:

- 1 - istniejąca rura kanalizacyjna (0,5 m p.p.t.)
- 2 - osadnik
- 3 - rura kan. PVC Ø 110
- 4 - przepompownia
- 5 - rurociąg PE 40
- 6 - filtr roślinny
- 7 - rura kan. PVC Ø 110
- 8 - denitryfikacyjne złożo korzeniowe

Biuro opracowań inżynierskich
ECOVERDE
Biuro Opracowań Inżynierskich ECOVERDE
ul. Rzeźnicza 41a/9, 65-119 Zielona Góra
NIP: 925-177-91-55 REGON: 080476555

Dokument niniejszy jest wrysem z mapy ewidencyjnej wydanym

pani J. Dobrowolnej
(nazwa jednostki)

nie przeznaczonym do dokonania wpisu
w księdze wieczystej

**KOPIA MAPY EWIDENCJI
GRUNTÓW I BUDYNKÓW**

Skala 1: 5000

Obwód **MURASZE** Ark. **1**

POWIAT SOKÓLSKI
Województwo podlaskie

Zgodnie z art. 18 ustawy z dnia 17.05.1989 r. „Prawo Geodezyjne i kartograficzne (tj. Dz. U. Z. 2005 r. Nr 240, poz. 2027) „rozpowszechnianie, rozprowadzanie oraz reprodukowanie w celu rozpowszechniania i rozprowadzania niniejszej mapy wymaga zezwolenia Starosty Sokólskiego”.

Julita Kieda

w Wydziale Geodezji,
Katastru i Nieruchomości

2. up. Sterosty

ul. Krzywobłazowska

da wsi Sidra

do m. Augustów