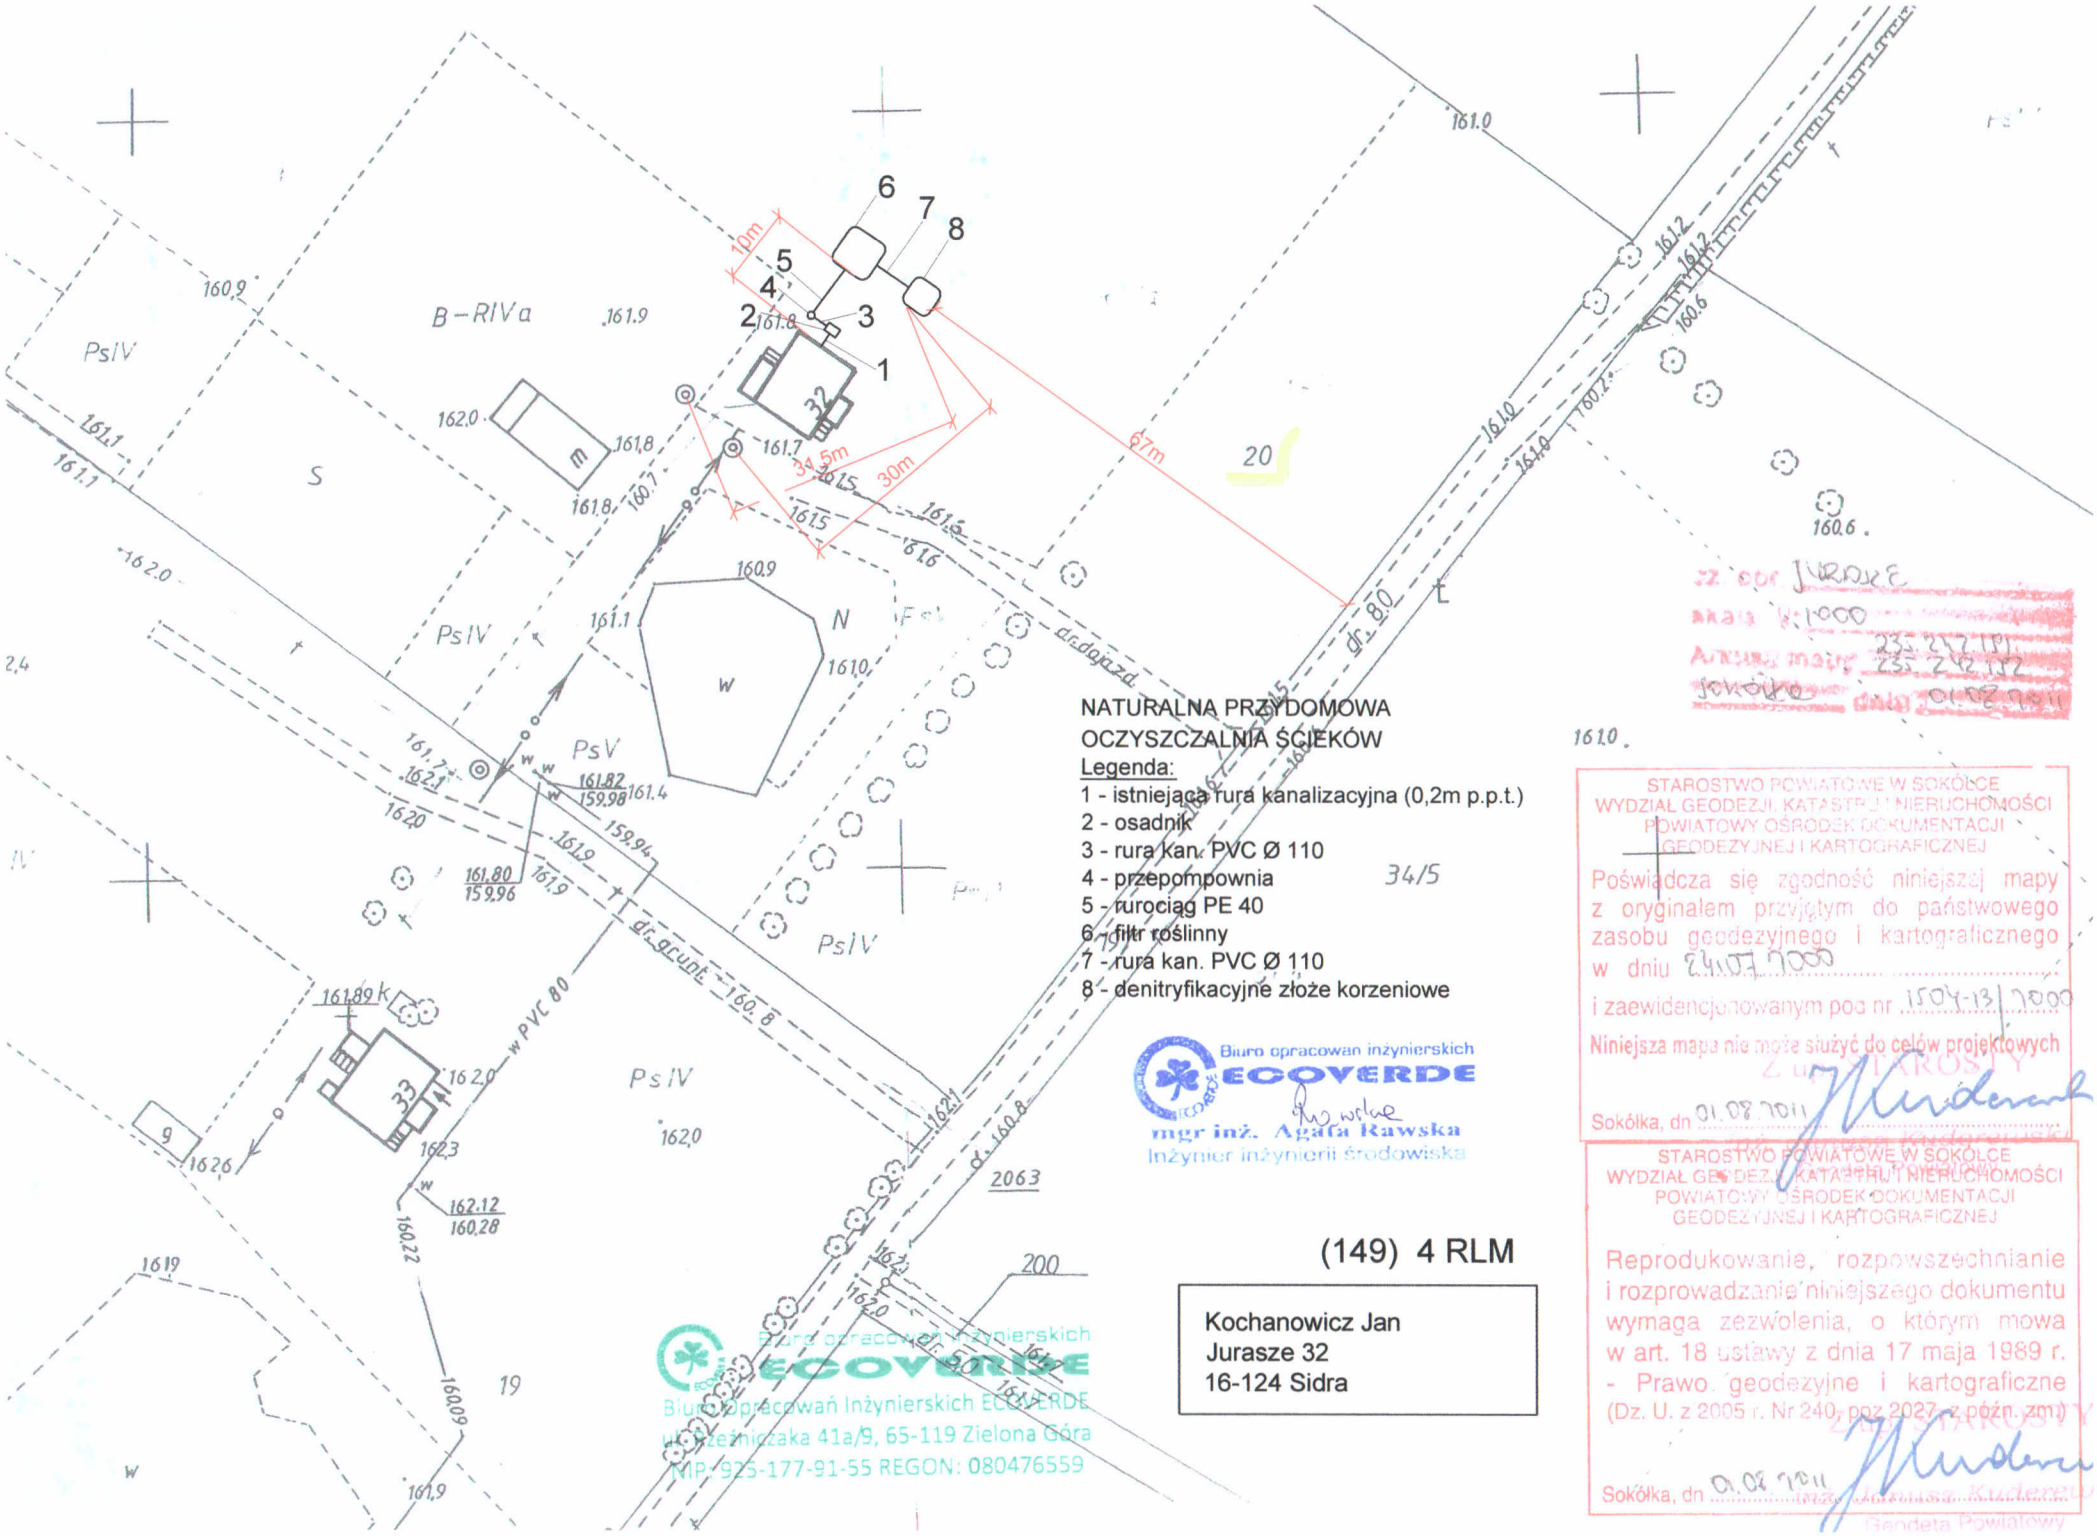

NATURALNA PRZYDOMOWA
OCZYSZCZALNIA ŚCIEKÓW

Legenda:

1 - istniejąca rura kanalizacyjna (0,2m p.p.t.)
2 - osadnik
3 - rura kan. PVC Ø 110
4 - przepompownia
5 - rurociąg PE 40
6 - filtr roślinny
7 - rura kan. PVC Ø 110
8 - denitryfikacyjne złoże korzeniowe

Biuro opracowań inżynierskich ECOVERDE
mgr inż. Agata Rawska
Inżynier inżynierii środowiska

(149) 4 RLM

Kochanowicz Jan
Jurasze 32
16-124 Sidra

Biuro Opracowań Inżynierskich ECOVERDE
ul. Rzeźniczaka 41a/9, 65-119 Zielona Góra
NIP: 925-177-91-55 REGON: 080476559

Jurasze
skala 1:1000
Arkusz mapy 235.242.151, 235.242.152
Sokółka dnia 01.08.2011

STAROSTWO POWIATOWE W SOKÓŁCE
WYDZIAŁ GEODEZJI, KATASTRU I NIERUCHOMOŚCI
POWIATOWY OŚRODEK DOKUMENTACJI
GEODEZYJNEJ I KARTOGRAFICZNEJ

Poświadcza się zgodność niniejszej mapy z oryginałem przyjętym do państwowego zasobu geodezyjnego i kartograficznego w dniu 24.07.2000 i zaewidencjonowanym pod nr 1504-13/2000

Niniejsza mapa nie może służyć do celów projektowych

Z up. STAROSTY
Sokółka, dn 01.08.2011
inż. Janusz Kuderewski
Geodeta Powiatowy

STAROSTWO POWIATOWE W SOKÓŁCE
WYDZIAŁ GEODEZJI, KATASTRU I NIERUCHOMOŚCI
POWIATOWY OŚRODEK DOKUMENTACJI
GEODEZYJNEJ I KARTOGRAFICZNEJ

Reprodukowanie, rozpowszechnianie i rozprowadzanie niniejszego dokumentu wymaga zezwolenia, o którym mowa w art. 18 ustawy z dnia 17 maja 1989 r. - Prawo geodezyjne i kartograficzne (Dz. U. z 2005 r. Nr 240, poz 2027, z późn. zm.)

Z up. STAROSTY
Sokółka, dn 01.08.2011
inż. Janusz Kuderewski
Geodeta Powiatowy